


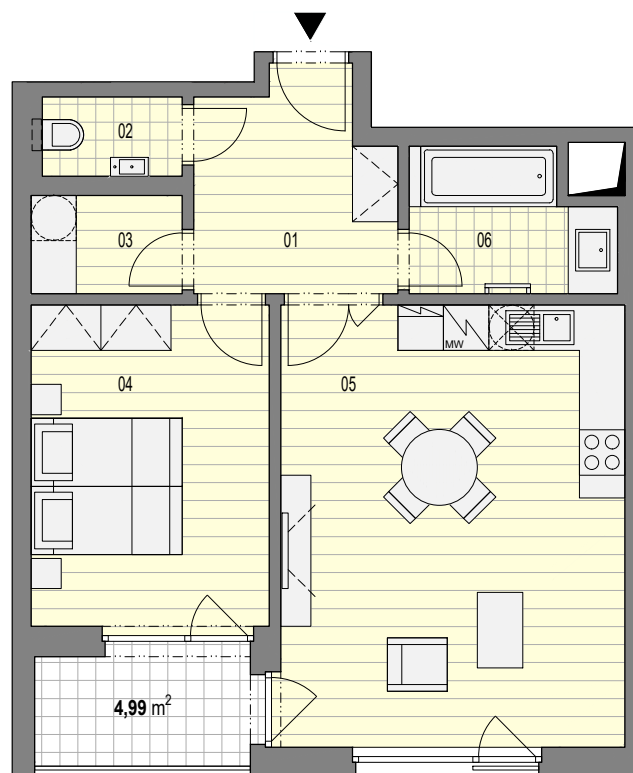

MĚŘÍTKO 1:100
FORMÁT A4

Výměry jednotlivých bytových jednotek a jejich místností, uvedených v rámci této marketingové prezentace, jsou pouze orientační a skutečné provedení může být v rámci stavební tolerance mírně odlišné. Kompletní podmínky prodeje a přesné výměry jednotlivých bytových jednotek v rámci projektu budou zakotveny ve smluvní dokumentaci uzavřené mezi investorem a jednotlivými klienty.

Vizualizace, umělecké prezentace a dekorace interiéru jsou poskytnuty pouze pro ilustrační a marketingové účely a nejsou zahrnuty v ceně bytové jednotky.

Investor si vyhrazuje právo provést změny v projektu.



BYT 2+kk 5NP

A1.A.5.2

Č.M./ NO.	NÁZEV MÍSTNOSTI/ ROOM	PLOCHA/ AREA
01	PŘEDSÍŇ	7,65 m ²
02	WC	1,97 m ²
03	KOMORA	2,66 m ²
04	LOŽNICE	13,76 m ²
05	OBÝVACÍ POKOJ + KK	26,55 m ²
06	KOUPELNA	4,72 m ²

PLOCHA BYTU 57,31 m²

LODŽIE 4,99 m²

SKLEP 2,97 m²

