


MĚŘÍTKO 1:100  
FORMÁT A4

Výměry jednotlivých bytových jednotek a jejich místností, uvedených v rámci této marketingové prezentace, jsou pouze orientační a skutečné provedení může být v rámci stavební tolerance mírně odlišné.  
Kompletní podmínky prodeje a přesné výměry jednotlivých bytových jednotek v rámci projektu budou zakotveny ve smluvní dokumentaci uzavřené mezi investorem a jednotlivými klienty.

Vizualizace, umělecké prezentace a dekorace interiéru jsou poskytnuty pouze pro ilustrační a marketingové účely a nejsou zahrnuty v ceně bytové jednotky.

Investor si vyhrazuje právo provést změny v projektu.

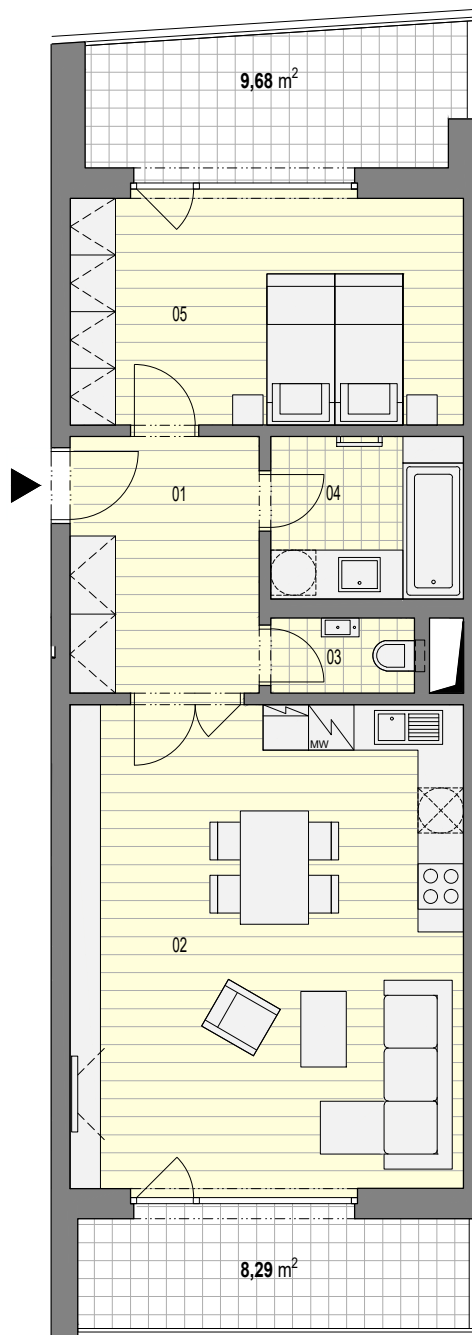

BYT 2+kk 2NP

A1.B.2.1

| Č.M./ NO.          | NÁZEV MÍSTNOSTI/ ROOM | PLOCHA/ AREA               |
|--------------------|-----------------------|----------------------------|
| 01                 | PŘEDSÍŇ               | 8,94 m <sup>2</sup>        |
| 02                 | OBÝVACÍ POKOJ + KK    | 33,20 m <sup>2</sup>       |
| 03                 | WC                    | 1,89 m <sup>2</sup>        |
| 04                 | KOUPELNA              | 5,41 m <sup>2</sup>        |
| 05                 | LOŽNICE               | 15,76 m <sup>2</sup>       |
| <b>PLOCHA BYTU</b> |                       | <b>65,20 m<sup>2</sup></b> |

**LODŽIE** 17,97 m<sup>2</sup>

**SKLEP** 2,97 m<sup>2</sup>

