


MĚŘÍTKO 1:100
FORMÁT A4

Výměry jednotlivých bytových jednotek a jejich místností, uvedených v rámci této marketingové prezentace, jsou pouze orientační a skutečné provedení může být v rámci stavební tolerance mírně odlišné. Kompletní podmínky prodeje a přesné výměry jednotlivých bytových jednotek v rámci projektu budou zakotveny ve smluvní dokumentaci uzavřené mezi investorem a jednotlivými klienty.

Vizualizace, umělecké prezentace a dekorace interiéru jsou poskytnuty pouze pro ilustrační a marketingové účely a nejsou zahrnuty v ceně bytové jednotky.

Investor si vyhrazuje právo provést změny v projektu.

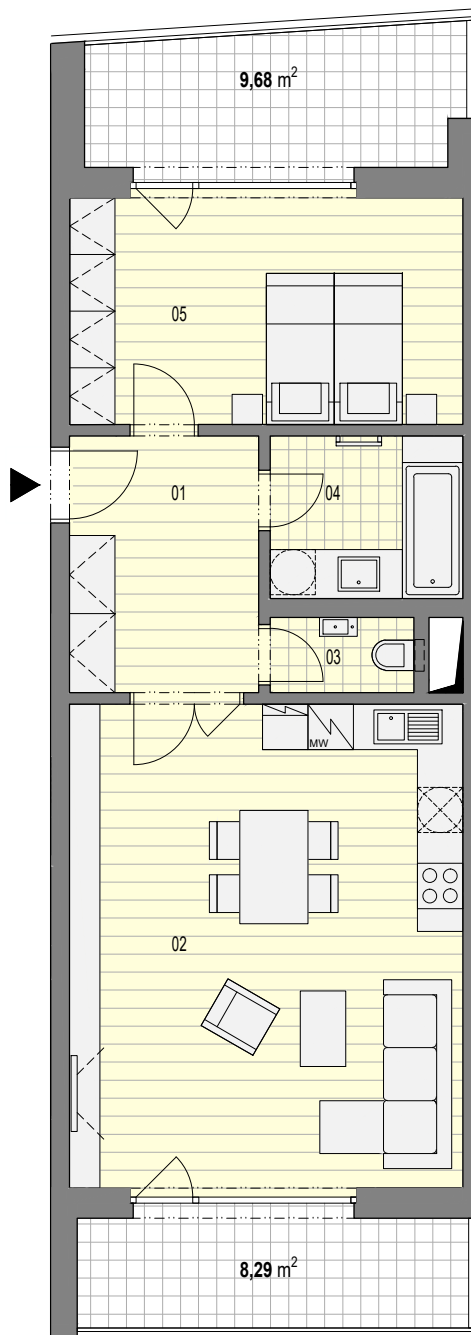

BYT 2+kk 3NP

A1.B.3.1

Č.M./ NO.	NÁZEV MÍSTNOSTI/ ROOM	PLOCHA/ AREA
01	PŘEDSÍŇ	8,94 m ²
02	OBÝVACÍ POKOJ + KK	33,20 m ²
03	WC	1,89 m ²
04	KOUPELNA	5,41 m ²
05	LOŽNICE	15,76 m ²
PLOCHA BYTU		65,20 m²

LODŽIE 17,97 m²

SKLEP 2,97 m²

