


ZAHRADA

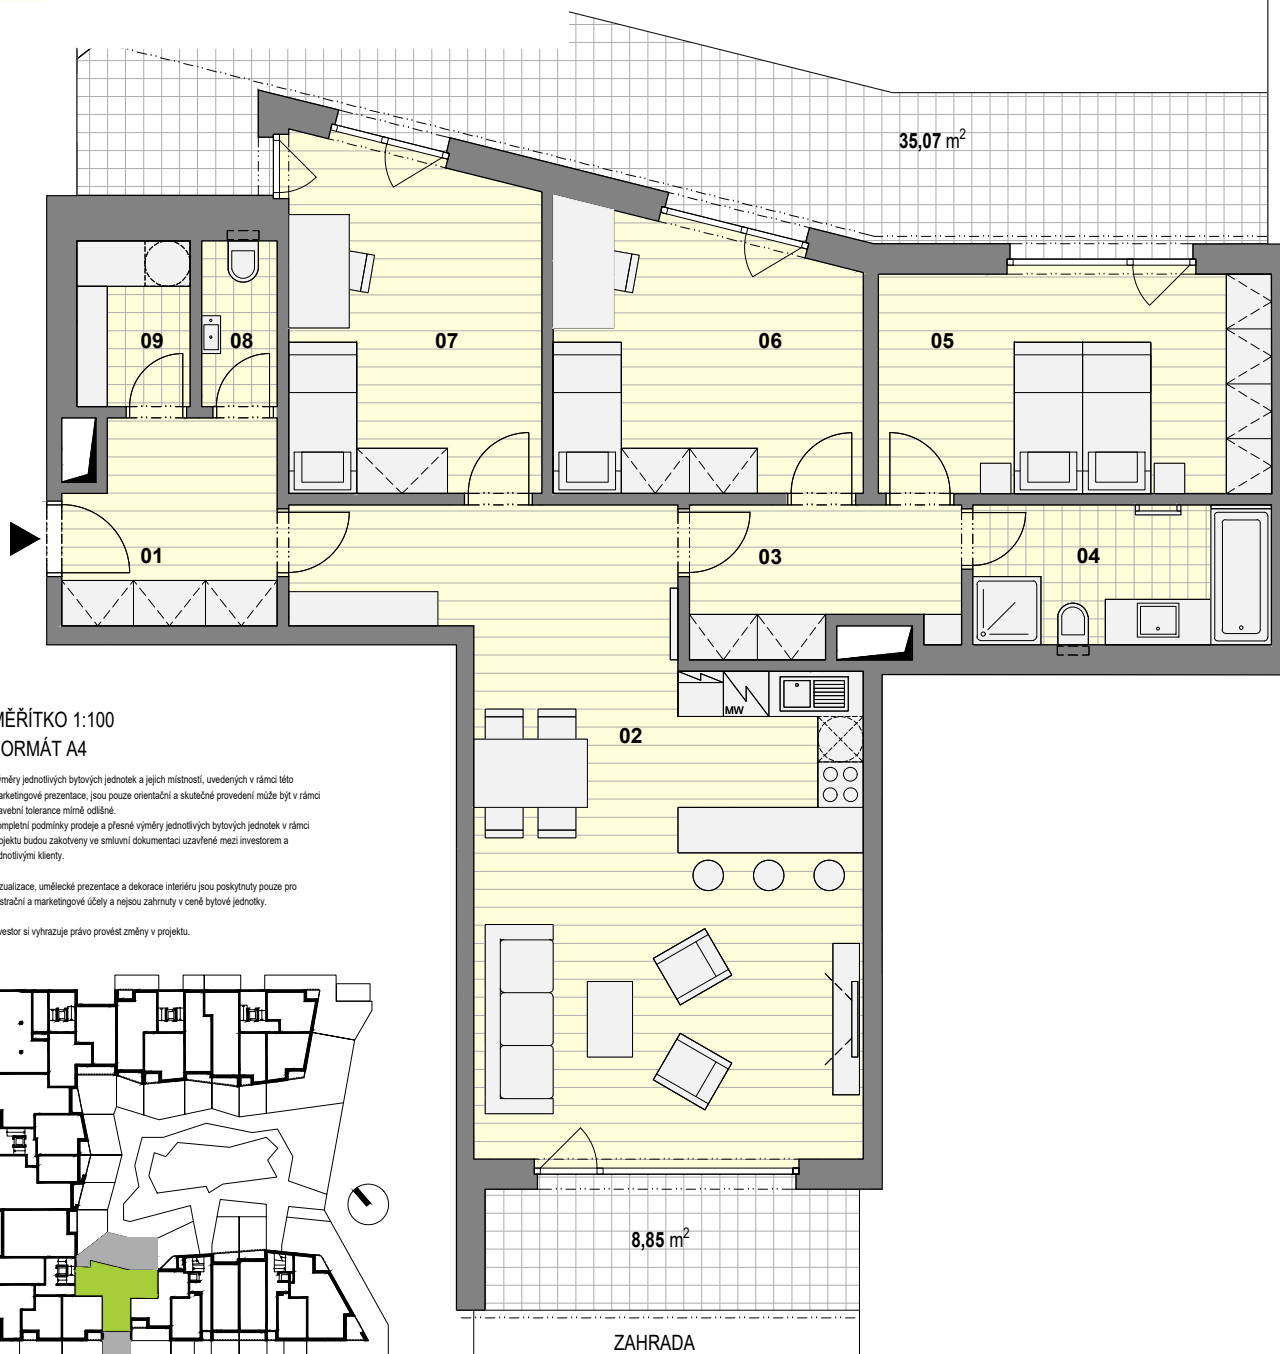


MĚŘÍTKO 1:100
FORMÁT A4

Vměry jednotlivých bytových jednotek a jejich místností, uvedených v rámci této marketingové prezentace, jsou pouze orientační a skutečné provedení může být v rámci stavební tolerance mírně odlišné. Kompletní podmínky prodeje a přesné rozměry jednotlivých bytových jednotek v rámci projektu budou zaktovány ve smluvní dokumentaci uzavřené mezi investorem a jednotlivými klienty.

Vizualizace, umělecké prezentace a dekorace interiéru jsou poskytnuty pouze pro ilustrační a marketingové účely a nejsou zahrnuty v ceně bytové jednotky.

Investor si vyhrazuje právo provést změny v projektu.

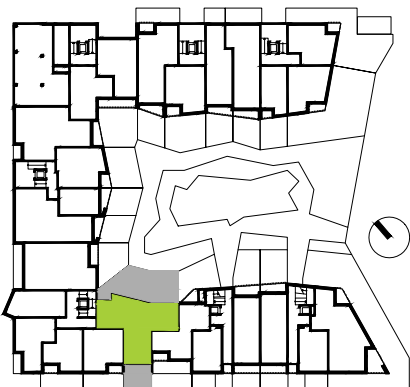

BYT 4+kk 1NP

A1.C.1.1

Č.M./ NO.	NÁZEV MÍSTNOSTI/ ROOM	PLOCHA/ AREA
01	PŘEDSÍŇ	7,60 m ²
02	OBÝVACÍ POKOJ + KK	43,62 m ²
03	ŠATNA	6,75 m ²
04	KOUPELNA + WC	7,08 m ²
05	LOŽNICE	15,19 m ²
06	DĚTSKÝ POKOJ	14,26 m ²
07	DĚTSKÝ POKOJ	15,07 m ²
08	WC	2,07 m ²
09	KOMORA	3,22 m ²
PLOCHA BYTU		114,86 m²

ZAHRADA 59,23 m²

TERASY 43,92 m²

SKLEP 5,42 m²

