


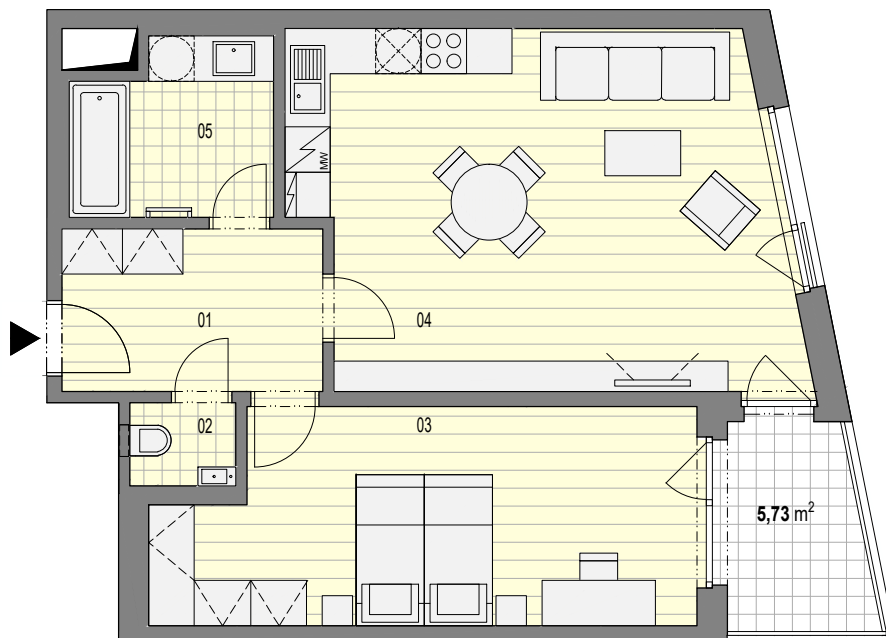

MĚŘÍTKO 1:100
FORMÁT A4

Výměry jednotlivých bytových jednotek a jejich místností, uvedených v rámci této marketingové prezentace, jsou pouze orientační a skutečné provedení může být v rámci stavební tolerance mírně odlišné. Kompletní podmínky prodeje a přesné výměry jednotlivých bytových jednotek v rámci projektu budou zakotveny ve smluvní dokumentaci uzavřené mezi investorem a jednotlivými klienty.

Vizualizace, umělecké prezentace a dekorace interiéru jsou poskytnuty pouze pro ilustrační a marketingové účely a nejsou zahrnuty v ceně bytové jednotky.

Investor si vyhrazuje právo provést změny v projektu.



BYT 2+kk 5NP

A1.D.5.2

Č.M./ NO.	NÁZEV MÍSTNOSTI/ ROOM	PLOCHA/ AREA
01	PŘEDSÍŇ	7,57 m ²
02	WC	1,61 m ²
03	LOŽNICE	19,25 m ²
04	OBÝVACÍ POKOJ + KK	29,68 m ²
05	KOUPELNA	6,14 m ²
PLOCHA BYTU		64,25 m²

LODŽIE

5,73 m²

SKLEP

2,97 m²

