
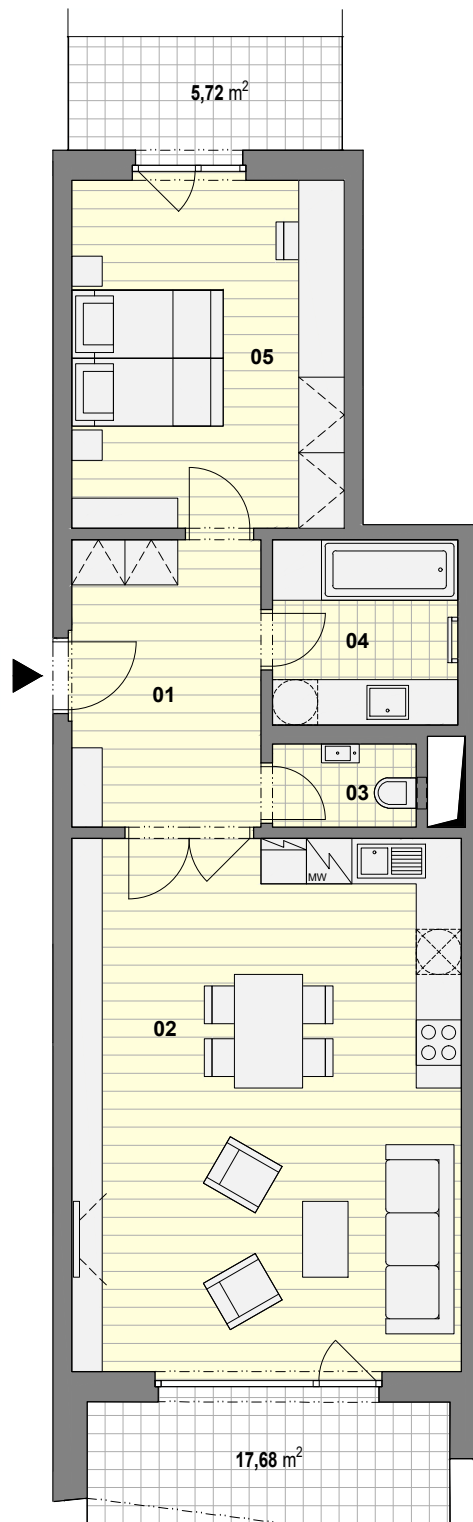


MĚŘÍTKO 1:100
FORMÁT A4

Výměry jednotlivých bytových jednotek a jejich místností, uvedených v rámci této marketingové prezentace, jsou pouze orientační a skutečné provedení může být v rámci stavební tolerance mírně odlišné. Kompletní podmínky prodeje a přesné výměry jednotlivých bytových jednotek v rámci projektu budou zaktovány ve smluvní dokumentaci uzavřené mezi investorem a jednotlivými klienty.

Vizualizace, umělecké prezentace a dekorace interiéru jsou poskytnuty pouze pro ilustrační a marketingové účely a nejsou zahrnuty v ceně bytové jednotky.

Investor si vyhrazuje právo provést změny v projektu.

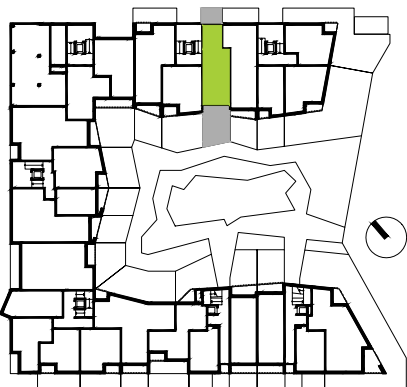

BYT 2+kk 1NP

A1.F.1.1

Č.M./ NO.	NÁZEV MÍSTNOSTI/ ROOM	PLOCHA/ AREA
01	PŘEDSÍŇ	9,88 m ²
02	OBÝVACÍ POKOJ + KK	36,53 m ²
03	WC	2,08 m ²
04	KOUPELNA	5,82 m ²
05	LOŽNICE	16,82 m ²
PLOCHA BYTU		71,13 m²

ZAHRADA 21,16 m²

TERASY 23,40 m²

SKLEP 3,72 m²

