




4KK 1NP A.1.1

Č.M./ NO.	NÁZEV MÍSTNOSTI / ROOM	PLOCHA / AREA
01	PŘEDSÍŇ	12,17 m ²
02	LOŽNICE	12,99 m ²
03	LOŽNICE	15,70 m ²
04	KOUPELNA	9,19 m ²
05	KOMORA	5,22 m ²
06	PRACOVNA	19,19 m ²
07	WC	2,35 m ²
08	OBÝVACÍ POKOJ + KK	37,19 m ²

PLOCHA BYTU 114,00 m²

09	TERASA	16,42 m ²
10	TERASA	12,89 m ²
11	ZAHRADA	17,09 m ²
11P.30	SKLEP	6,92 m ²

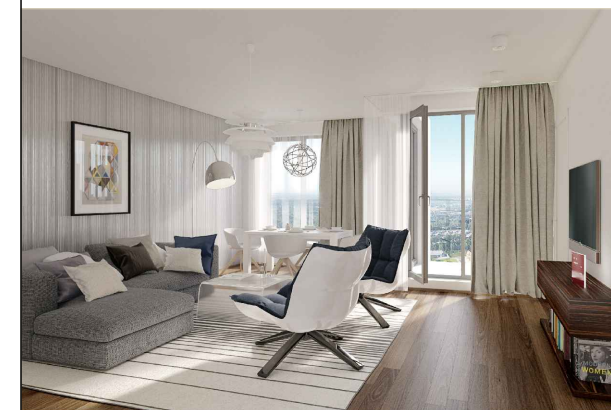

MĚŘÍTKO 1:100

FORMÁT A4

Výměry jednotlivých bytových jednotek a jejich místností uvedené v rámci této marketingové prezentace jsou pouze orientační a skutečné provedení může být v rámci stavební tolerance mírně odlišné. Kompletní podmínky prodeje a přesné výměry jednotlivých bytových jednotek v rámci projektu budou zakotveny ve smluvní dokumentaci uzavřené mezi investorem a jednotlivými klienty.
Vizualizace, umělecké prezentace a dekorace interiéru jsou poskytnuty pouze pro ilustrační a marketingové účely a nejsou zahrnuty v ceně bytové jednotky.
Investor si vyhrazuje právo provést změny v projektu.