
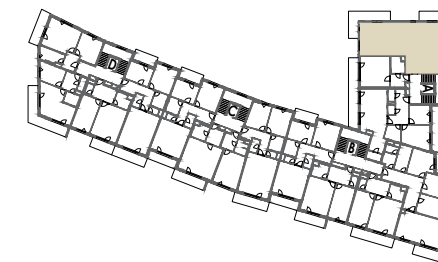
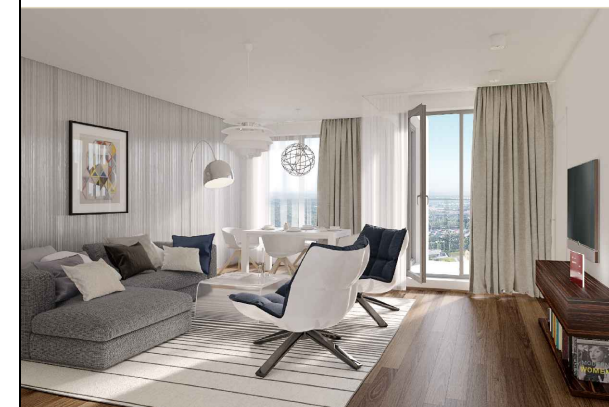


Č.M./ NO.	NÁZEV MÍSTNOSTI / ROOM	PLOCHA / AREA
01	PŘEDSÍŇ	14,23 m <sup>2</sup>
02	OBÝVACÍ POKOJ + KK	34,92 m <sup>2</sup>
03	KOUPELNA	7,05 m <sup>2</sup>
04	WC	1,98 m <sup>2</sup>
05	LOŽNICE	14,75 m <sup>2</sup>
06	LOŽNICE	14,54 m <sup>2</sup>

**PLOCHA BYTU 87,47 m<sup>2</sup>**

07	LODŽIE	15,96 m <sup>2</sup>
08	LODŽIE	6,57 m <sup>2</sup>
1PP.33	SKLEP	4,55 m <sup>2</sup>

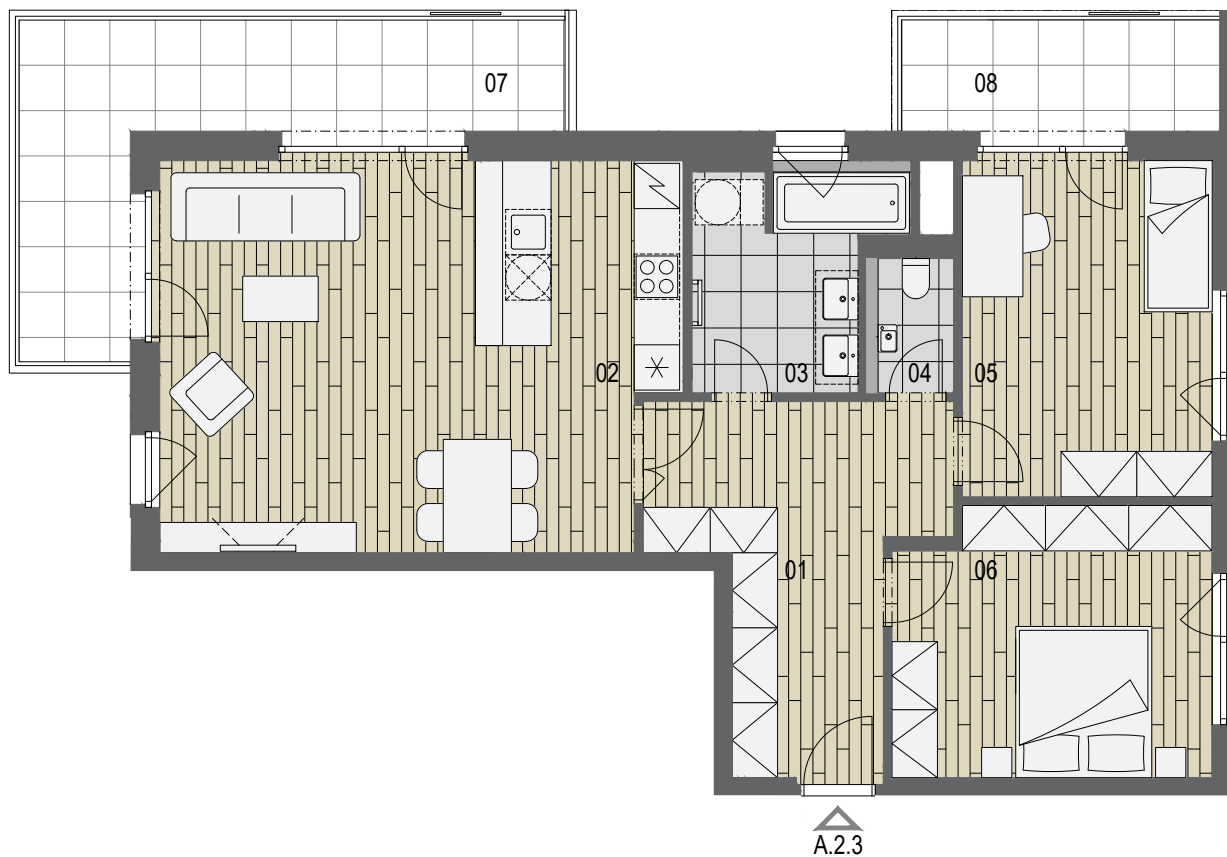

MĚŘÍTKO 1:100

FORMÁT A4

Výměry jednotlivých bytových jednotek a jejich místností uvedené v rámci této marketingové prezentace jsou pouze orientační a skutečné provedení může být v rámci stavební tolerance mírně odlišné. Kompletní podmínky prodeje a přesné rozměry jednotlivých bytových jednotek v rámci projektu budou zakotveny ve smluvní dokumentaci uzavřené mezi investorem a jednotlivými klienty.

Vizualizace, umělecké prezentace a dekorace interiéru jsou poskytnuty pouze pro ilustrační a marketingové účely a nejsou zahrnuty v ceně bytové jednotky. Investor si vyhrazuje právo provést změny v projektu.