
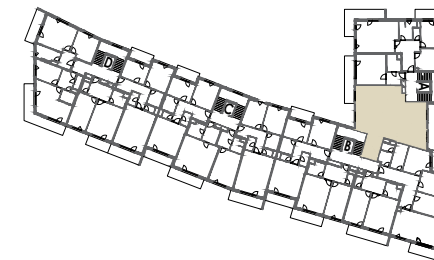


# 3KK 3NP A.3.1

Č.M./ NO.	NÁZEV MÍSTNOSTI / ROOM	PLOCHA / AREA
01	PŘEDSÍŇ	13,87 m <sup>2</sup>
02	LOŽNICE	10,66 m <sup>2</sup>
03	LOŽNICE	16,66 m <sup>2</sup>
04	KOUPELNA	5,97 m <sup>2</sup>
05	OBÝVACÍ POKOJ + KK	38,51 m <sup>2</sup>
06	KOMORA	2,34 m <sup>2</sup>
07	WC	1,96 m <sup>2</sup>
08	SPIŽ	3,15 m <sup>2</sup>

**PLOCHA BYTU 93,12 m<sup>2</sup>**

09	LODŽIE	5,37 m <sup>2</sup>
1PP.34	SKLEP	5,93 m <sup>2</sup>

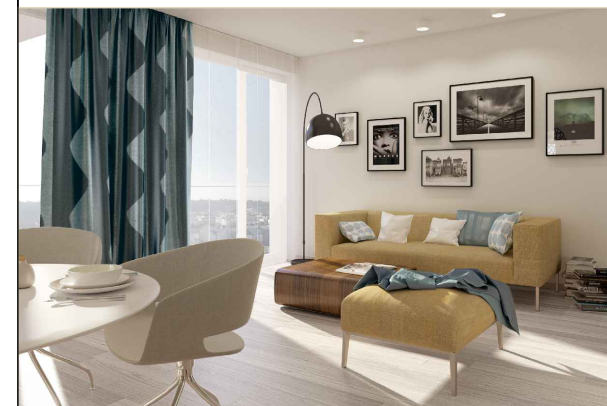

MĚŘÍTKO 1:100

FORMÁT A4

Výměry jednotlivých bytových jednotek a jejich místností uvedené v rámci této marketingové prezentace jsou pouze orientační a skutečné provedení může být v rámci stavební tolerance mírně odlišné. Kompletní podmínky prodeje a přesné rozměry jednotlivých bytových jednotek v rámci projektu budou zakotveny ve smluvní dokumentaci uzavřené mezi investorem a jednotlivými klienty.  
Vizualizace, umělecké prezentace a dekorace interiéru jsou poskytnuty pouze pro ilustraci a marketingové účely a nejsou zahrnuty v ceně bytových jednotek.  
Investor si vyhrazuje právo provést změny v projektu.