
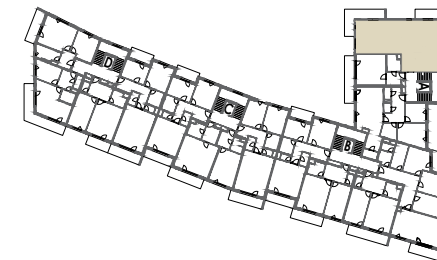


3KK 3NP A.3.3

Č.M./ NO.	NÁZEV MÍSTNOSTI / ROOM	PLOCHA / AREA
01	PŘEDSÍŇ	14,23 m ²
02	OBÝVACÍ POKOJ + KK	34,92 m ²
03	KOUPELNA	7,05 m ²
04	WC	1,98 m ²
05	LOŽNICE	14,75 m ²
06	LOŽNICE	14,27 m ²

PLOCHA BYTU 87,20 m²

07	LODŽIE	15,76 m ²
08	LODŽIE	6,81 m ²
1PP.36	SKLEP	4,16 m ²

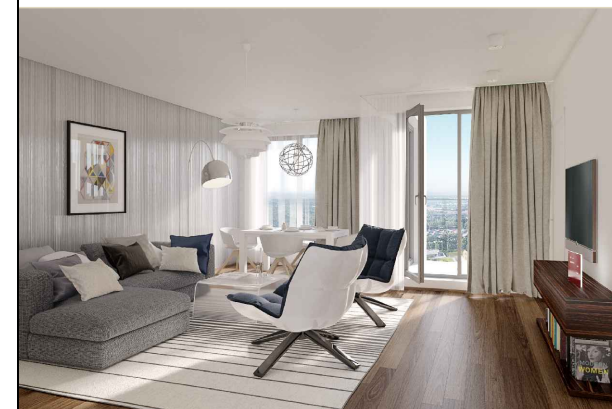

MĚŘÍTKO 1:100

FORMÁT A4

Výměry jednotlivých bytových jednotek a jejich místností uvedené v rámci této marketingové prezentace jsou pouze orientační a skutečné provedení může být v rámci stavební tolerance mírně odlišné. Kompletní podmínky prodeje a přesné rozměry jednotlivých bytových jednotek v rámci projektu budou zakotveny ve smluvní dokumentaci uzavřené mezi investorem a jednotlivými klienty.

Vizualizace, umělecké prezentace a dekorace interiéru jsou poskytnuty pouze pro ilustrační a marketingové účely a nejsou zahrnuty v ceně bytových jednotek.

Investor si vyhrazuje právo provést změny v projektu.