


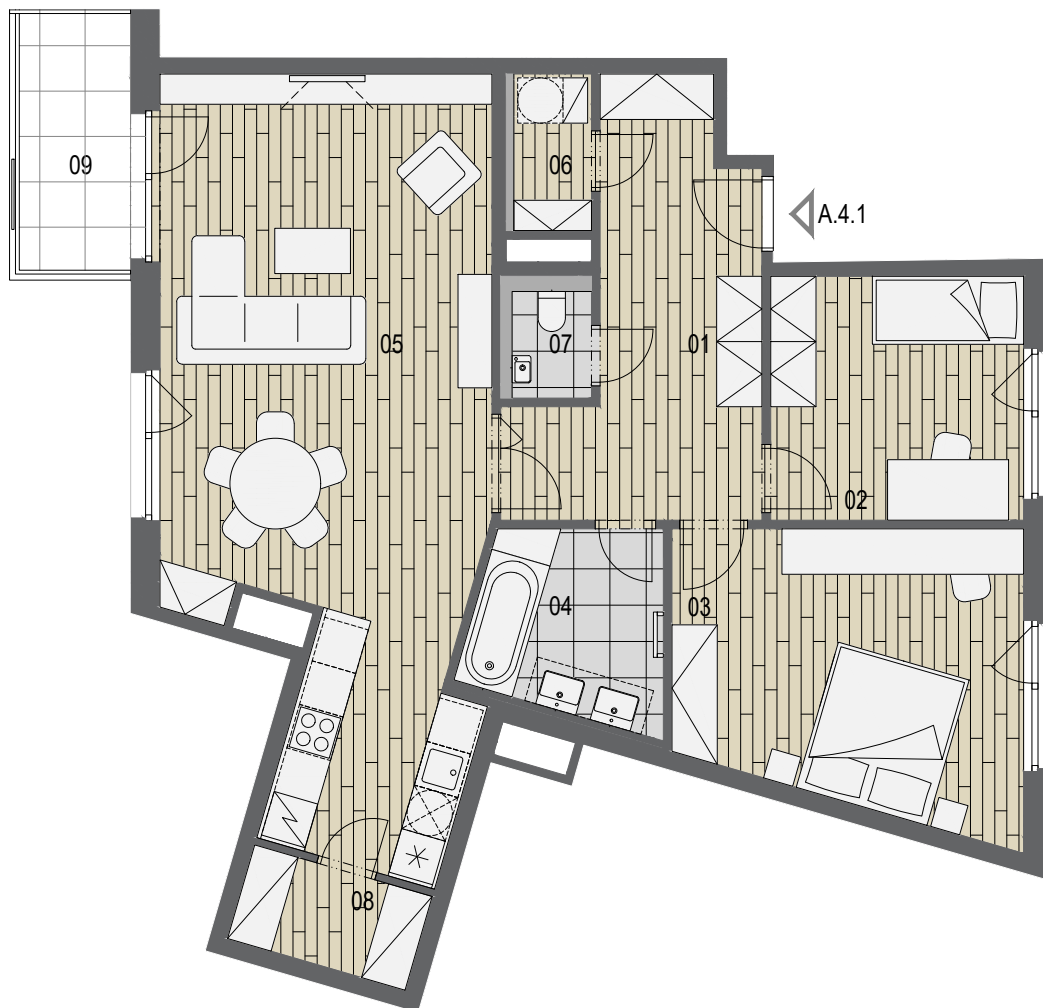



3KK 4NP

A.4.1

Č.M./ NO.	NÁZEV MÍSTNOSTI / ROOM	PLOCHA / AREA
01	PŘEDSÍŇ	13,87 m ²
02	LOŽNICE	10,66 m ²
03	LOŽNICE	16,66 m ²
04	KOUPELNA	5,97 m ²
05	OBÝVACÍ POKOJ + KK	38,51 m ²
06	KOMORA	2,34 m ²
07	WC	1,96 m ²
08	SPÍŽ	3,15 m ²

PLOCHA BYTU 93,12 m²

09	LODŽIE	5,37 m ²
1PP.37	SKLEP	4,16 m ²

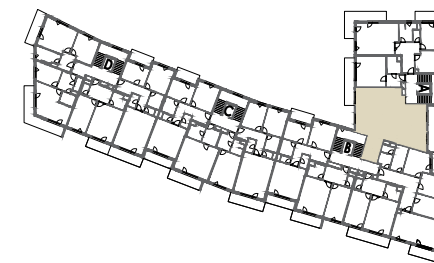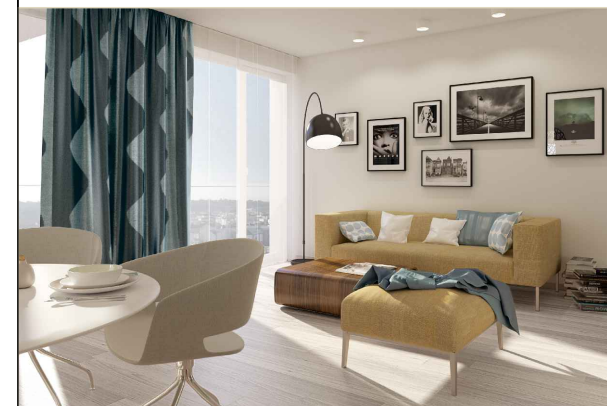

MĚŘÍTKO 1:100

FORMÁT A4

Výměry jednotlivých bytových jednotek a jejich místností uvedené v rámci této marketingové prezentace jsou pouze orientační a skutečné provedení může být v rámci stavební tolerance mírně odlišné. Kompletní podmínky prodeje a přesné výměry jednotlivých bytových jednotek v rámci projektu budou zakotoveny ve smluvní dokumentaci uzavřené mezi investorem a jednotlivými klienty.

Vizualizace, umělecké prezentace a dekorace interiéru jsou poskytnuty pouze pro ilustraci a marketingové účely a nejsou zahrnuty v ceně bytových jednotek. Investor si vyhrazuje právo provést změny v projektu.