
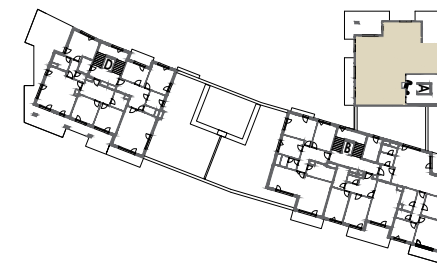


4KK 6NP A.6.1

Č.M./ NO.	NÁZEV MÍSTNOSTI / ROOM	PLOCHA / AREA
01	PŘEDSÍŇ	18,72 m ²
02	WC	2,22 m ²
03	LOŽNICE	15,75 m ²
04	LOŽNICE	13,24 m ²
05	OBÝVACÍ POKOJ + KK	44,54 m ²
06	KOUPELNA	7,34 m ²
07	LOŽNICE	14,53 m ²
08	KOMORA	1,66 m ²

PLOCHA BYTU 118,00 m²

09	LODŽIE	11,53 m ²
10	TERASA	25,70 m ²
11	TERASA	18,53 m ²
12	SKLAD	4,47 m ²
1PP.35	SKLEP	8,20 m ²

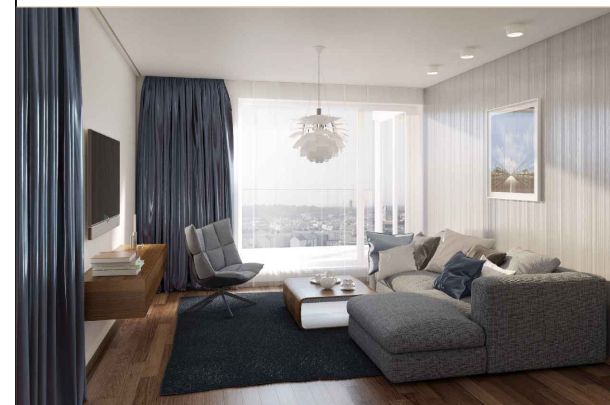

MĚŘÍTKO 1:100

FORMÁT A4

Výměry jednotlivých bytových jednotek a jejich místností uvedené v rámci této marketingové prezentace jsou pouze orientační a skutečné provedení může být v rámci stavební tolerance mírně odlišné. Kompletní podmínky prodeje a přesné rozměry jednotlivých bytových jednotek v rámci projektu budou zakotveny ve smluvní dokumentaci uzavřené mezi investorem a jednotlivými klienty.

Vizualizace, umělecké prezentace a dekorace interiéru jsou poskytnuty pouze pro ilustraci a marketingové účely a nejsou zahrnuty v ceně bytových jednotek.

Investor si vyhrazuje právo provést změny v projektu.