
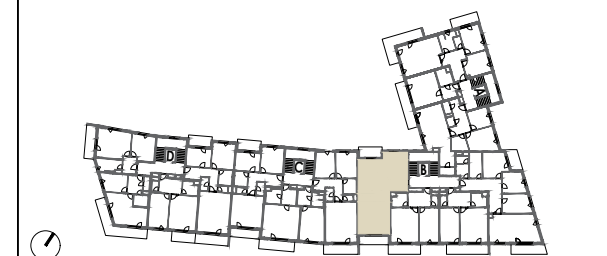


## 3KK 3NP B.3.4

Č.M./ NO.	NÁZEV MÍSTNOSTI / ROOM	PLOCHA / AREA
01	PŘEDSÍŇ	13,31 m <sup>2</sup>
02	KOMORA	2,74 m <sup>2</sup>
03	OBÝVACÍ POKOJ + KK	27,31 m <sup>2</sup>
04	WC	1,87 m <sup>2</sup>
05	KOUPELNA	5,46 m <sup>2</sup>
06	LOŽNICE	12,44 m <sup>2</sup>
07	LOŽNICE	16,62 m <sup>2</sup>

**PLOCHA BYTU 79,75 m<sup>2</sup>**

08	LODŽIE	6,62 m <sup>2</sup>
09	LODŽIE	6,41 m <sup>2</sup>
2PP.10	SKLEP	6,07 m <sup>2</sup>

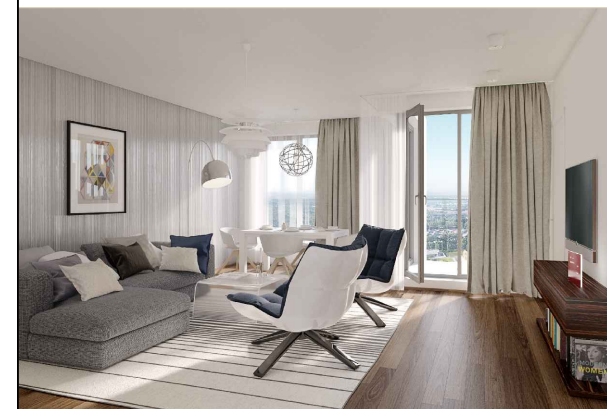

MĚŘÍTKO 1:100

FORMÁT A4

Výměry jednotlivých bytových jednotek a jejich místností uvedené v rámci této marketingové prezentace jsou pouze orientační a skutečné provedení může být v rámci stavební tolerance mírně odlišné. Kompletní podmínky prodeje a přesné rozměry jednotlivých bytových jednotek v rámci projektu budou zakotveny ve smluvní dokumentaci uzavřené mezi investorem a jednotlivými klienty.  
Vizualizace, umělecké prezentace a dekorace interiéru jsou poskytnuty pouze pro ilustrační a marketingové účely a nejsou zahrnuty v ceně bytových jednotek.  
Investor si vyhrazuje právo provést změny v projektu.