





4KK 4NP B.4.1

Č.M./ NO.	NÁZEV MÍSTNOSTI / ROOM	PLOCHA / AREA
01	PŘEDSÍŇ	21,12 m ²
02	KOMORA	4,47 m ²
03	WC	2,47 m ²
04	KOUPELNA	8,31 m ²
05	LOŽNICE	15,92 m ²
06	LOŽNICE	12,40 m ²
07	LOŽNICE	14,46 m ²
08	OBÝVACÍ POKOJ + KK	37,28 m ²

PLOCHA BYTU 116,43 m²

09	LODŽIE	5,91 m ²
10	LODŽIE	8,43 m ²
1PP.20	SKLEP	5,46 m ²

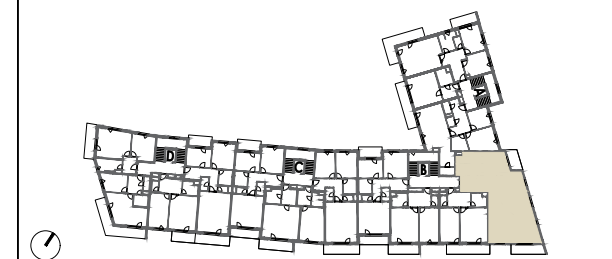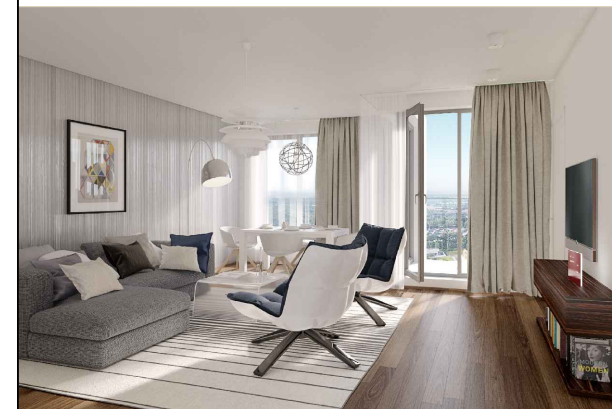

MĚŘÍTKO 1:100

FORMÁT A4

Výměry jednotlivých bytových jednotek a jejich místností uvedené v rámci této marketingové prezentace jsou pouze orientační a skutečné provedení může být v rámci stavební tolerance mírně odlišné. Kompletní podmínky prodeje a přesné výměry jednotlivých bytových jednotek v rámci projektu budou zakotveny ve smluvní dokumentaci uzavřené mezi investorem a jednotlivými klienty.

Vizualizace, umělecké prezentace a dekorace interiéru jsou poskytnuty pouze pro ilustraci a marketingové účely a nejsou zahrnuty v ceně bytových jednotek.

Investor si vyhrazuje právo provést změny v projektu.