
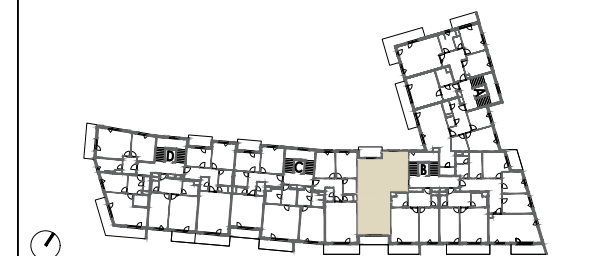


## 3KK 4NP B.4.4

| Č.M./ NO. | NÁZEV MÍSTNOSTI / ROOM | PLOCHA / AREA        |
|-----------|------------------------|----------------------|
| 01        | PŘEDSÍŇ                | 13,31 m <sup>2</sup> |
| 02        | KOMORA                 | 2,74 m <sup>2</sup>  |
| 03        | OBÝVACÍ POKOJ + KK     | 27,31 m <sup>2</sup> |
| 04        | WC                     | 1,87 m <sup>2</sup>  |
| 05        | KOUPELNA               | 5,46 m <sup>2</sup>  |
| 06        | LOŽNICE                | 12,44 m <sup>2</sup> |
| 07        | LOŽNICE                | 16,62 m <sup>2</sup> |

**PLOCHA BYTU 79,75 m<sup>2</sup>**

|        |        |                     |
|--------|--------|---------------------|
| 08     | LODŽIE | 6,62 m <sup>2</sup> |
| 09     | LODŽIE | 6,41 m <sup>2</sup> |
| 2PP.09 | SKLEP  | 6,30 m <sup>2</sup> |

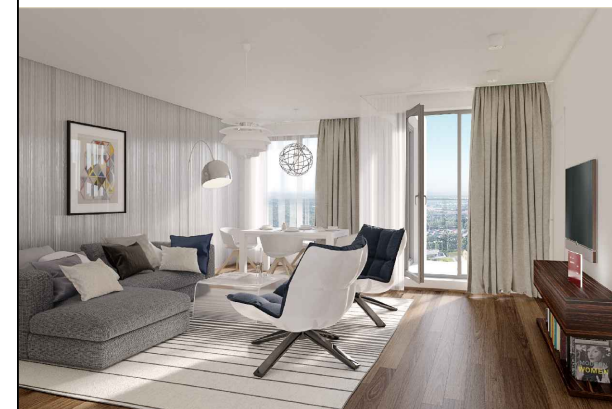

MĚŘÍTKO 1:100

FORMÁT A4

Výměry jednotlivých bytových jednotek a jejich místností uvedené v rámci této marketingové prezentace jsou pouze orientační a skutečné provedení může být v rámci stavební tolerance mírně odlišné. Kompletní podmínky prodeje a přesné rozměry jednotlivých bytových jednotek v rámci projektu budou zakotveny ve smluvní dokumentaci uzavřené mezi investorem a jednotlivými klienty.

Vizualizace, umělecké prezentace a dekorace interiéru jsou poskytnuty pouze pro ilustrační a marketingové účely a nejsou zahrnuty v ceně bytové jednotky.

Investor si vyhrazuje právo provést změny v projektu.