
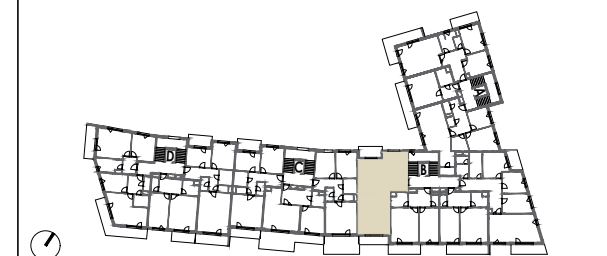


3KK 5NP B.5.4

Č.M./ NO.	NÁZEV MÍSTNOSTI / ROOM	PLOCHA / AREA
01	PŘEDSÍŇ	13,31 m ²
02	KOMORA	2,74 m ²
03	OBÝVACÍ POKOJ + KK	27,31 m ²
04	WC	1,87 m ²
05	KOUPELNA	5,46 m ²
06	LOŽNICE	12,44 m ²
07	LOŽNICE	16,62 m ²

PLOCHA BYTU 79,75 m²

08	LODŽIE	6,74 m ²
09	LODŽIE	6,41 m ²
2PP.05	SKLEP	4,19 m ²

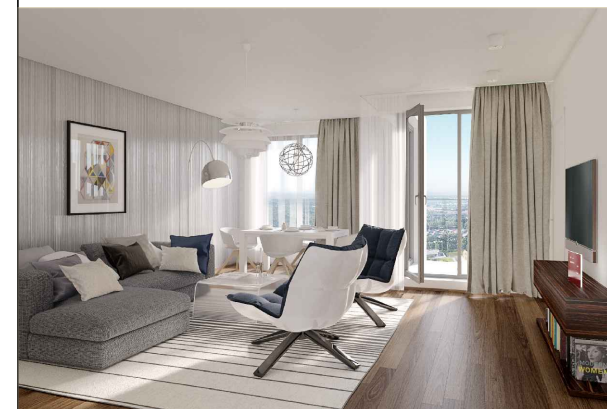

MĚŘÍTKO 1:100

FORMÁT A4

Výměry jednotlivých bytových jednotek a jejich místností uvedené v rámci této marketingové prezentace jsou pouze orientační a skutečné provedení může být v rámci stavební tolerance mírně odlišné. Kompletní podmínky prodeje a přesné rozměry jednotlivých bytových jednotek v rámci projektu budou zakotveny ve smluvní dokumentaci uzavřené mezi investorem a jednotlivými klienty.

Vizualizace, umělecké prezentace a dekorace interiéru jsou poskytnuty pouze pro ilustrační a marketingové účely a nejsou zahrnuty v ceně bytové jednotky.

Investor si vyhrazuje právo provést změny v projektu.