


4KK 6NP B.6.1

Č.M./ NO.	NÁZEV MÍSTNOSTI / ROOM	PLOCHA / AREA
01	PŘEDSÍŇ	5,45 m ²
02	KOMORA	4,56 m ²
03	WC	2,94 m ²
04	OBÝVACÍ POKOJ + KK	44,63 m ²
05	LOŽNICE	10,14 m ²
06	LOŽNICE	19,19 m ²
07	LOŽNICE	11,80 m ²
08	WC	2,97 m ²
09	KOUPELNA	7,46 m ²
10	CHODBA	7,48 m ²

PLOCHA BYTU 116,62 m²

11	LODŽIE	5,81 m ²
12	TERASA	63,70 m ²
13	SKLAD	9,43 m ²
14	LODŽIE	8,43 m ²

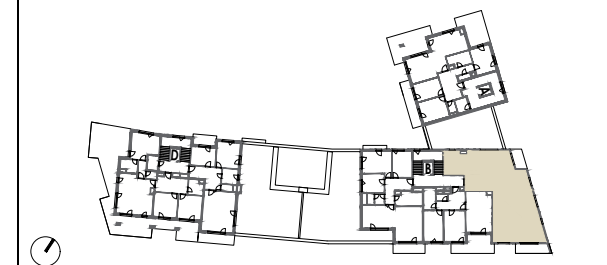

MĚŘÍTKO 1:125

FORMÁT A4

Výměry jednotlivých bytových jednotek a jejich místností uvedené v rámci této marketingové prezentace jsou pouze orientační a skutečné provedení může být v rámci stavební tolerance mírně odlišné. Kompletní podmínky prodeje a přesné rozměry jednotlivých bytových jednotek v rámci projektu budou zakotveny ve smluvní dokumentaci uzavřené mezi investorem a jednotlivými klienty.

Vizualizace, umělecké prezentace a dekorace interiéru jsou poskytnuty pouze pro ilustraci a marketingové účely a nejsou zahrnuty v ceně bytové jednotky.

Investor si vyhrazuje právo provést změny v projektu.