


3KK 6NP B.6.2

Č.M./ NO.	NÁZEV MÍSTNOSTI / ROOM	PLOCHA / AREA
01	PŘEDSÍŇ	12,00 m ²
02	OBÝVACÍ POKOJ + KK	28,73 m ²
03	LOŽNICE	17,73 m ²
04	LOŽNICE	15,96 m ²
05	KOUPELNA	6,75 m ²
06	WC	2,12 m ²

PLOCHA BYTU 83,29 m²

07	LODŽIE	18,10 m ²
1PP.52	SKLEP	5,06 m ²

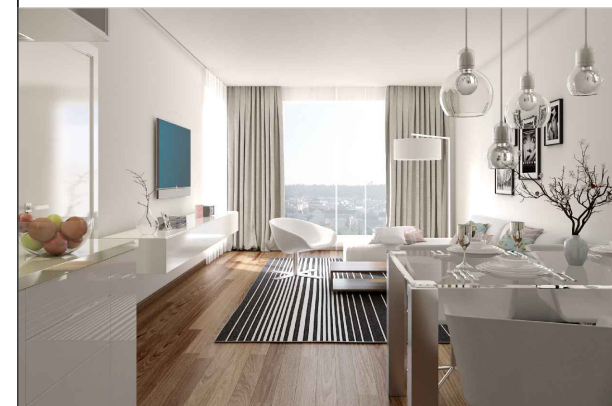

MĚŘÍTKO 1:100

FORMÁT A4

Výmery jednotlivých bytových jednotek a jejich místností uvedené v rámci této marketingové prezentace jsou pouze orientační a skutečné provedení může být v rámci stavební tolerance mírně odlišné. Kompletní podmínky prodeje a přesné výměry jednotlivých bytových jednotek v rámci projektu budou zakotveny ve smluvní dokumentaci uzavřené mezi investorem a jednotlivými klienty.

Vizualizace, umělecké prezentace a dekorace interiéru jsou poskytnuty pouze pro ilustraci a marketingové účely a nejsou zahrnuty v ceně bytových jednotek. Investor si vyhrazuje právo provést změny v projektu.