





# 4KK 6NP B.6.3

Č.M./ NO.	NÁZEV MÍSTNOSTI / ROOM	PLOCHA / AREA
01	PŘEDSÍŇ	14,50 m <sup>2</sup>
02	KOMORA	2,39 m <sup>2</sup>
03	KOUPELNA	10,88 m <sup>2</sup>
04	OBÝVACÍ POKOJ + KK	48,42 m <sup>2</sup>
05	WC	3,01 m <sup>2</sup>
06	LOŽNICE	11,04 m <sup>2</sup>
07	LOŽNICE	15,75 m <sup>2</sup>
08	LOŽNICE	12,01 m <sup>2</sup>

**PLOCHA BYTU 118,00 m<sup>2</sup>**

09	LODŽIE	7,01 m <sup>2</sup>
10	TERASA	119,17 m <sup>2</sup>
1PP.51	SKLEP	8,14 m <sup>2</sup>

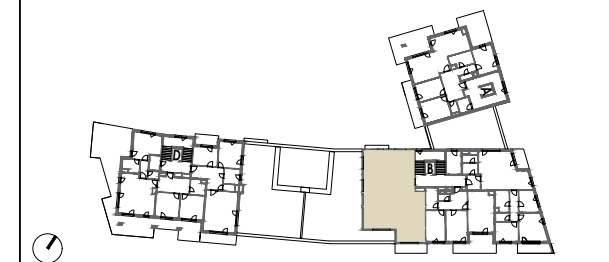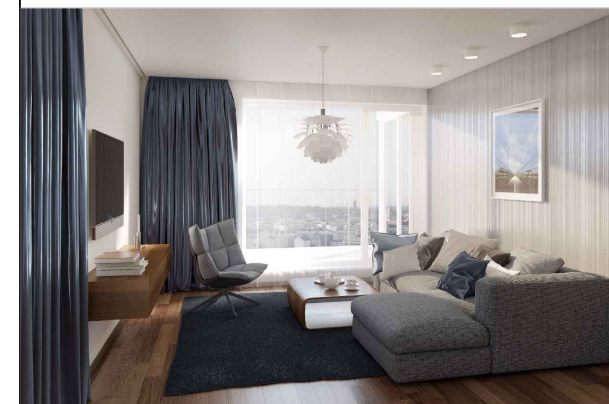

MĚŘÍTKO 1:100

FORMÁT A4

Výměry jednotlivých bytových jednotek a jejich místností uvedené v rámci této marketingové prezentace jsou pouze orientační a skutečné provedení může být v rámci stavební tolerance mírně odlišné. Kompletní podmínky prodeje a přesné rozměry jednotlivých bytových jednotek v rámci projektu budou zakotveny ve smluvní dokumentaci uzavřené mezi investorem a jednotlivými klienty.  
Vizualizace, umělecké prezentace a dekorace interiéru jsou poskytnuty pouze pro ilustraci a marketingové účely a nejsou zahrnuty v ceně bytových jednotek.  
Investor si vyhrazuje právo provést změny v projektu.