


**3KK 1NP**

**C.1.1**

Č.M./ NO.	NÁZEV MÍSTNOSTI / ROOM	PLOCHA / AREA
01	PŘEDSÍŇ	11,12 m <sup>2</sup>
02	LOŽNICE	13,83 m <sup>2</sup>
03	LOŽNICE	14,75 m <sup>2</sup>
04	KOUPELNA	5,46 m <sup>2</sup>
05	WC	1,87 m <sup>2</sup>
06	OBÝVACÍ POKOJ + KK	34,49 m <sup>2</sup>
07	KOMORA	2,74 m <sup>2</sup>

**PLOCHA BYTU 84,26 m<sup>2</sup>**

08	TERASA	9,57 m <sup>2</sup>
09	TERASA	12,00 m <sup>2</sup>
10	ZAHRADA	27,70 m <sup>2</sup>
2PP.19	SKLEP	3,79 m <sup>2</sup>

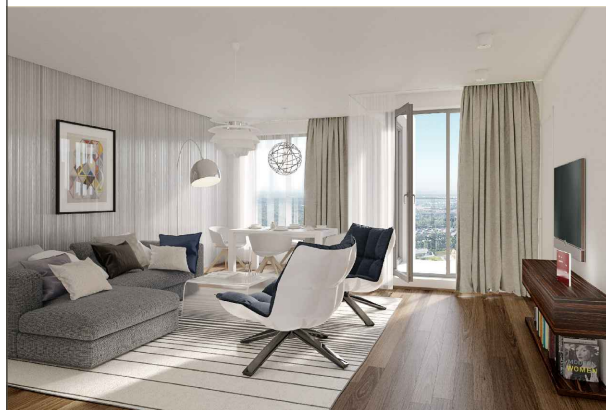

MĚŘÍTKO 1:100

FORMÁT A4

Výměry jednotlivých bytových jednotek a jejich místností uvedené v rámci této marketingové prezentace jsou pouze orientační a skutečné provedení může být v rámci stavební tolerance mírně odlišné. Kompletní podmínky prodeje a přesné rozměry jednotlivých bytových jednotek v rámci projektu budou zakotveny ve smluvní dokumentaci uzavřené mezi investorem a jednotlivými klienty.

Vizualizace, umělecké prezentace a dekorace interiéru jsou poskytnuty pouze pro ilustraci a marketingové účely a nejsou zahrnuty v ceně bytové jednotky. Investor si vyhrazuje právo provést změny v projektu.