


1KK 1NP C.1.2

Č.M./ NO.	NÁZEV MÍSTNOSTI / ROOM	PLOCHA / AREA
01	PŘEDSÍŇ	6,25 m ²
02	KOUBEĽNA + WC	4,24 m ²
03	OBÝVACÍ POKOJ + KK	22,31 m ²

PLOCHA BYTU 32,80 m²

04	TERASA	9,27 m ²
1PP.22	SKLEP	3,85 m ²

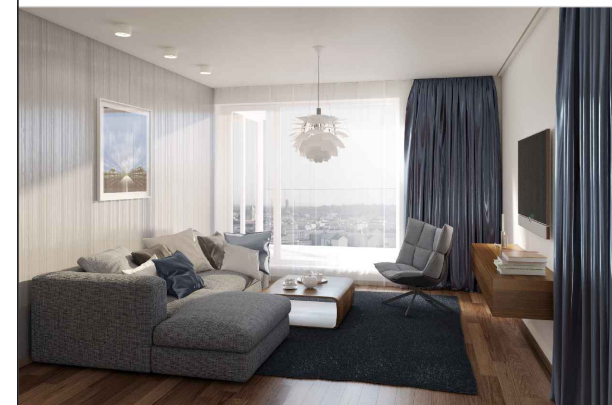

MĚŘÍTKO 1:100

FORMÁT A4

Výměry jednotlivých bytových jednotek a jejich místností uvedené v rámci této marketingové prezentace jsou pouze orientační a skutečné provedení může být v rámci stavební tolerance mírně odlišné. Kompletní podmínky prodeje a přesné výměry jednotlivých bytových jednotek v rámci projektu budou zakotveny ve smluvní dokumentaci uzavřené mezi investorem a jednotlivými klienty.

Vizualizace, umělecké prezentace a dekorace interiéru jsou poskytnuty pouze pro ilustraci a marketingové účely a nejsou zahrnuty v ceně bytových jednotek. Investor si vyhrazuje právo provést změny v projektu.