


1KK 1NP C.1.3

Č.M./ NO.	NÁZEV MÍSTNOSTI / ROOM	PLOCHA / AREA
01	PŘEDSÍŇ	7,15 m ²
02	OBÝVACÍ POKOJ + KK	32,86 m ²
03	KOUPELNA + WC	5,89 m ²

PLOCHA BYTU 45,90 m²

04	TERASA	10,77 m ²
1PP.23	SKLEP	3,85 m ²

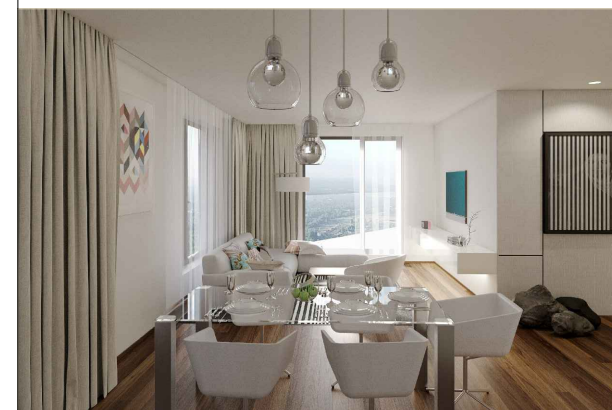

MĚŘÍTKO 1:100

FORMÁT A4

Výměry jednotlivých bytových jednotek a jejich místností uvedené v rámci této marketingové prezentace jsou pouze orientační a skutečné provedení může být v rámci stavební tolerance mírně odlišné. Kompletní podmínky prodeje a přesné výměry jednotlivých bytových jednotek v rámci projektu budou zakotveny ve smluvní dokumentaci uzavřené mezi investorem a jednotlivými klienty.

Vizualizace, umělecké prezentace a dekorace interiéru jsou poskytnuty pouze pro ilustrovaní a marketingové účely a nejsou zahrnuty v ceně bytových jednotek. Investor si vyhrazuje právo provést změny v projektu.