
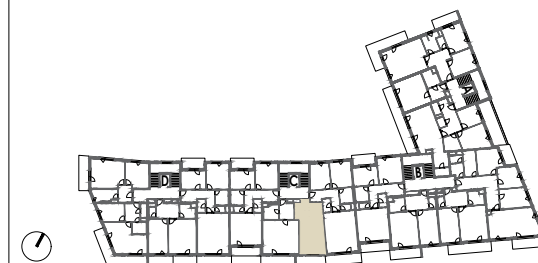


1KK 2NP C.2.2

Č.M./ NO.	NÁZEV MÍSTNOSTI / ROOM	PLOCHA / AREA
01	PŘEDSÍŇ	6,25 m ²
02	KOUBEĽNA + WC	4,24 m ²
03	OBÝVACÍ POKOJ + KK	22,04 m ²

PLOCHA BYTU 32,53 m²

1PP.26 SKLEP 3,85 m²

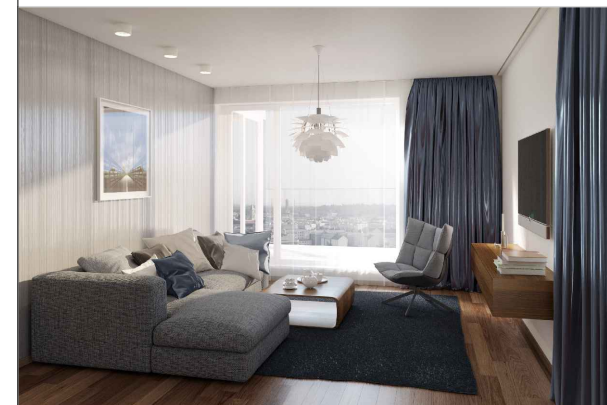

MĚŘÍTKO 1:100

FORMÁT A4

Výmery jednotlivých bytových jednotek a jejich místností uvedené v rámci této marketingové prezentace jsou pouze orientační a skutečné provedení může být v rámci stavební tolerance mírně odlišné. Komplettní podmínky prodeje a přesné výměry jednotlivých bytových jednotek v rámci projektu budou zakotveny ve smluvní dokumentaci uzavřené mezi investorem a jednotlivými klienty.

Vizualizace, umělecké prezentace a dekorace interiéru jsou poskytnuty pouze pro ilustrační a marketingové účely a nejsou zahrnuty v ceně bytové jednotky. Investor si vyhrazuje právo provést změny v projektu.