



◀ C.3.4

3KK 3NP C.3.4

| Č.M./ NO. | NÁZEV MÍSTNOSTI / ROOM | PLOCHA / AREA |
|-----------|------------------------|----------------------|
| 01 | PŘEDSÍŇ | 12,82 m ² |
| 02 | KOMORA | 2,74 m ² |
| 03 | OBÝVACÍ POKOJ + KK | 27,31 m ² |
| 04 | WC | 1,87 m ² |
| 05 | KOUPELNA | 5,46 m ² |
| 06 | LOŽNICE | 12,44 m ² |
| 07 | LOŽNICE | 15,55 m ² |

PLOCHA BYTU 78,19 m²

| | | |
|--------|--------|---------------------|
| 08 | LODŽIE | 6,41 m ² |
| 09 | LODŽIE | 6,62 m ² |
| 2PP.14 | SKLEP | 3,95 m ² |

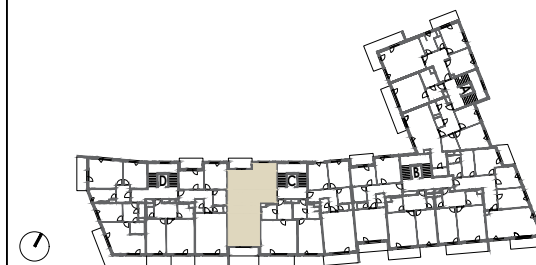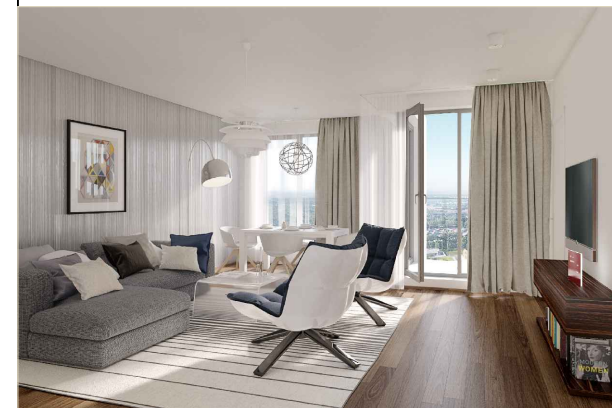

MĚŘÍTKO 1:100

FORMÁT A4

Výmery jednotlivých bytových jednotek a jejich místností uvedené v rámci této marketingové prezentace jsou pouze orientační a skutečné provedení může být v rámci stavební tolerance mírně odlišné. Kompletní podmínky prodeje a přesné výměry jednotlivých bytových jednotek v rámci projektu budou zakotveny ve smluvní dokumentaci uzavřené mezi investorem a jednotlivými klienty.

Vizualizace, umělecké prezentace a dekorace interiéru jsou poskytnuty pouze pro ilustrační a marketingové účely a nejsou zahrnuty v ceně bytové jednotky.

Investor si vyhrazuje právo provést změny v projektu.