
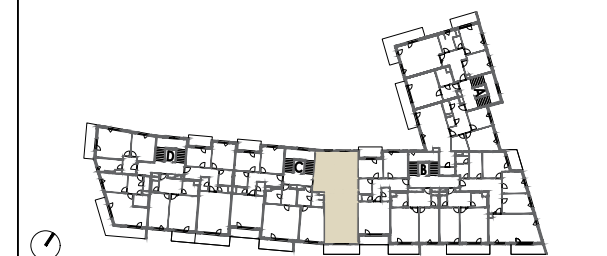


3KK 4NP C.4.1

Č.M. / NO.	NÁZEV MÍSTNOSTI / ROOM	PLOCHA / AREA
01	PŘEDSÍŇ	11,12 m ²
02	LOŽNICE	13,67 m ²
03	LOŽNICE	14,53 m ²
04	KOUPELNA	5,46 m ²
05	WC	1,87 m ²
06	OBÝVACÍ POKOJ + KK	34,49 m ²
07	KOMORA	2,74 m ²

PLOCHA BYTU 83,88 m²

08	LODŽIE	8,44 m ²
2PP.15	SKLEP	3,95 m ²

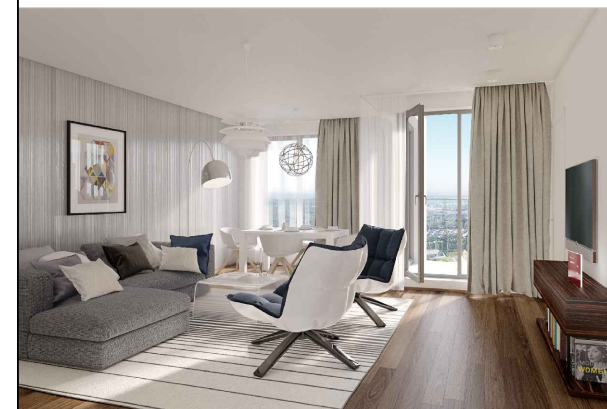

MĚŘÍTKO 1:100

FORMÁT A4

Výměry jednotlivých bytových jednotek a jejich místností uvedené v rámci této marketingové prezentace jsou pouze orientační a skutečné provedení může být v rámci stavební tolerance mírně odlišné. Kompletní podmínky prodeje a přesné rozměry jednotlivých bytových jednotek v rámci projektu budou zakotveny ve smluvní dokumentaci uzavřené mezi investorem a jednotlivými klienty.

Vizualizace, umělecké prezentace a dekorace interiéru jsou poskytnuty pouze pro ilustraci a marketingové účely a nejsou zahrnuty v ceně bytových jednotek.

Investor si vyhrazuje právo provést změny v projektu.