


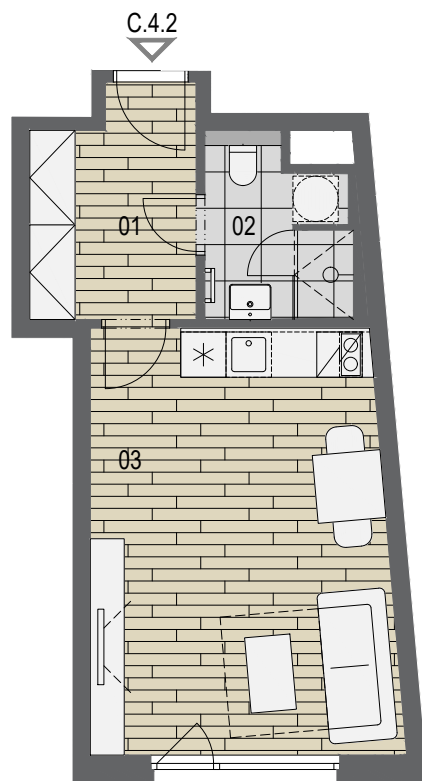



**1KK 4NP**

**C.4.2**

| Č.M./ NO. | NÁZEV MÍSTNOSTI / ROOM | PLOCHA / AREA        |
|-----------|------------------------|----------------------|
| 01        | PŘEDSÍŇ                | 6,25 m <sup>2</sup>  |
| 02        | KOUPELNA + WC          | 4,24 m <sup>2</sup>  |
| 03        | OBÝVACÍ POKOJ + KK     | 22,04 m <sup>2</sup> |

**PLOCHA BYTU 32,53 m<sup>2</sup>**

2PP.16 SKLEP 3,59 m<sup>2</sup>

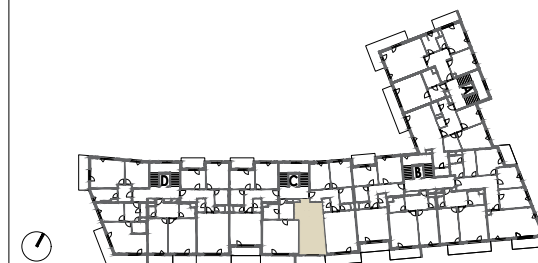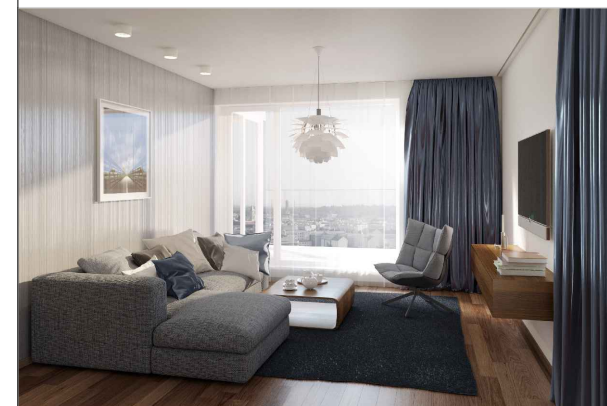

MĚŘÍTKO 1:100

FORMÁT A4

Výměry jednotlivých bytových jednotek a jejich místností uvedené v rámci této marketingové prezentace jsou pouze orientační a skutečné provedení může být v rámci stavební tolerance mírně odlišné. Kompletní podmínky prodeje a přesné výměry jednotlivých bytových jednotek v rámci projektu budou zakotveny ve smluvní dokumentaci uzavřené mezi investorem a jednotlivými klienty.

Vizualizace, umělecké prezentace a dekorace interiéru jsou poskytnuty pouze pro ilustrační a marketingové účely a nejsou zahrnuty v ceně bytové jednotky. Investor si vyhrazuje právo provést změny v projektu.