



**3KK 5NP**

**C.5.1**

Č.M./ NO.	NÁZEV MÍSTNOSTI / ROOM	PLOCHA / AREA
01	PŘEDSÍŇ	11,12 m <sup>2</sup>
02	LOŽNICE	13,67 m <sup>2</sup>
03	LOŽNICE	14,53 m <sup>2</sup>
04	KOUPELNA	5,46 m <sup>2</sup>
05	WC	1,87 m <sup>2</sup>
06	OBÝVACÍ POKOJ + KK	27,31 m <sup>2</sup>
07	KOMORA	2,74 m <sup>2</sup>

**PLOCHA BYTU 76,70 m<sup>2</sup>**

08	LODŽIE	15,92 m <sup>2</sup>
1PP.17	SKLEP	9,51 m <sup>2</sup>

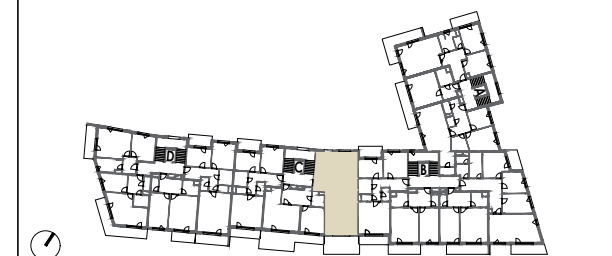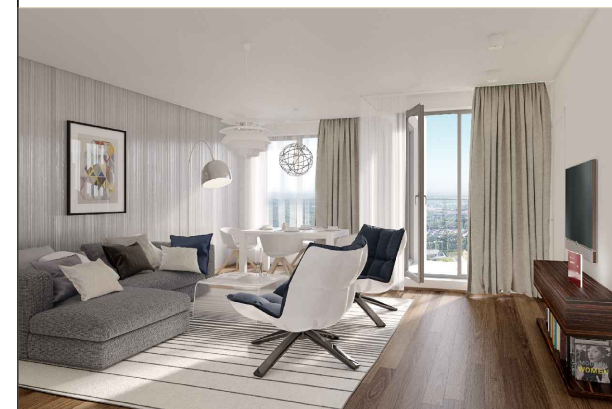

MĚŘÍTKO 1:100

FORMÁT A4

Výměry jednotlivých bytových jednotek a jejich místností uvedené v rámci této marketingové prezentace jsou pouze orientační a skutečné provedení může být v rámci stavební tolerance mírně odlišné. Kompletní podmínky prodeje a přesné rozměry jednotlivých bytových jednotek v rámci projektu budou zakotveny ve smluvní dokumentaci uzavřené mezi investorem a jednotlivými klienty.

Vizualizace, umělecké prezentace a dekorace interiéru jsou poskytnuty pouze pro ilustraci a marketingové účely a nejsou zahrnuty v ceně bytové jednotky. Investor si vyhrazuje právo provést změny v projektu.