


## 2KK 5NP C.5.2

Č.M./ NO.	NÁZEV MÍSTNOSTI / ROOM	PLOCHA / AREA
01	PŘEDSÍŇ	13,47 m <sup>2</sup>
02	KOUPELNA + WC	4,24 m <sup>2</sup>
03	LOŽNICE	16,57 m <sup>2</sup>
04	OBÝVACÍ POKOJ + KK	31,71 m <sup>2</sup>

**PLOCHA BYTU 65,99 m<sup>2</sup>**

05	LODŽIE	24,32 m <sup>2</sup>
2PP.19	SKLEP	3,79 m <sup>2</sup>

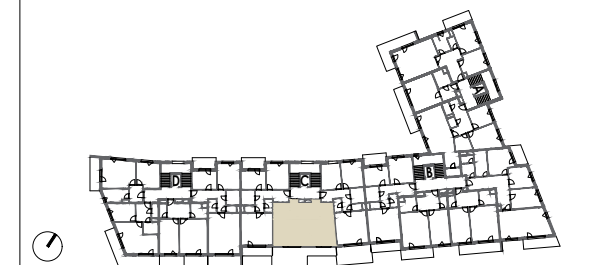

MĚŘÍTKO 1:100

FORMÁT A4

Výměry jednotlivých bytových jednotek a jejich místností uvedené v rámci této marketingové prezentace jsou pouze orientační a skutečné provedení může být v rámci stavební tolerance mírně odlišné. Kompletní podmínky prodeje a přesné výměry jednotlivých bytových jednotek v rámci projektu budou zakotveny ve smluvní dokumentaci uzavřené mezi investorem a jednotlivými klienty.

Vizualizace, umělecké prezentace a dekorace interiéru jsou poskytnuty pouze pro ilustrovaní a marketingové účely a nejsou zahrnuty v ceně bytové jednotky.

Investor si vyhrazuje právo provést změny v projektu.