



◀ C.5.3

3KK 5NP C.5.3

Č.M./ NO.	NÁZEV MÍSTNOSTI / ROOM	PLOCHA / AREA
01	PŘEDSÍŇ	12,82 m ²
02	KOMORA	2,74 m ²
03	OBÝVACÍ POKOJ + KK	27,31 m ²
04	WC	1,87 m ²
05	KOUPELNA	5,46 m ²
06	LOŽNICE	12,44 m ²
07	LOŽNICE	15,55 m ²

PLOCHA BYTU 78,19 m²

08	LODŽIE	6,41 m ²
09	LODŽIE	6,72 m ²
1PP.01	SKLEP	7,73 m ²

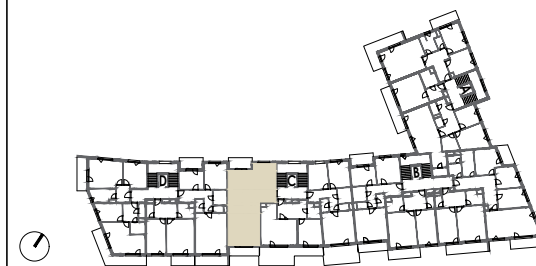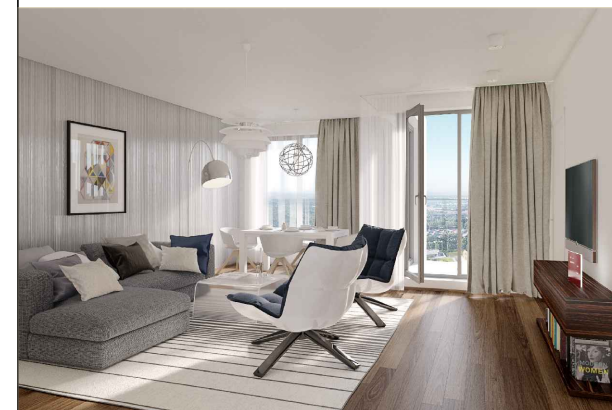

MĚŘÍTKO 1:100

FORMÁT A4

Výmery jednotlivých bytových jednotek a jejich místností uvedené v rámci této marketingové prezentace jsou pouze orientační a skutečné provedení může být v rámci stavební tolerance mírně odlišné. Kompletní podmínky prodeje a přesné výměry jednotlivých bytových jednotek v rámci projektu budou zakotveny ve smluvní dokumentaci uzavřené mezi investorem a jednotlivými klienty.
Vizualizace, umělecké prezentace a dekorace interiéru jsou poskytnuty pouze pro ilustrační a marketingové účely a nejsou zahrnuty v ceně bytových jednotek.
Investor si vyhrazuje právo provést změny v projektu.