
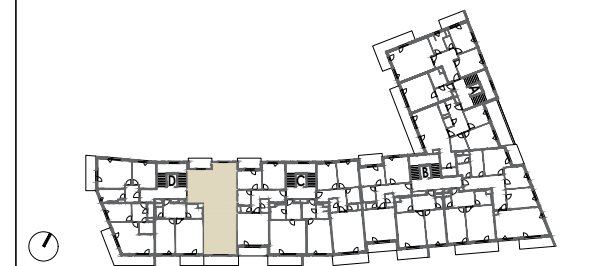


3KK 2NP D.2.1

Č.M./ NO.	NÁZEV MÍSTNOSTI / ROOM	PLOCHA / AREA
01	PŘEDSÍŇ	12,82 m ²
02	LOŽNICE	12,44 m ²
03	LOŽNICE	15,55 m ²
04	KOUPELNA	5,46 m ²
05	WC	1,87 m ²
06	OBÝVACÍ POKOJ + KK	34,49 m ²
07	KOMORA	2,74 m ²

PLOCHA BYTU 85,37 m²

08	LODŽIE	6,41 m ²
09	LODŽIE	8,74 m ²
2PP.24	SKLEP	3,95 m ²

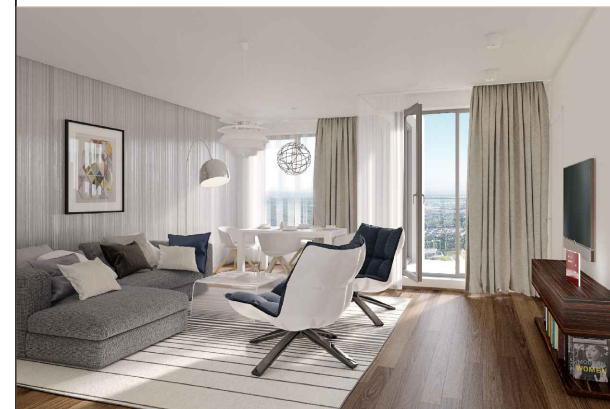

MĚŘÍTKO 1:100

FORMÁT A4

Výměry jednotlivých bytových jednotek a jejich místností uvedené v rámci této marketingové prezentace jsou pouze orientační a skutečné provedení může být v rámci stavební tolerance mírně odlišné. Kompletní podmínky prodeje a přesné rozměry jednotlivých bytových jednotek v rámci projektu budou zakotveny ve smluvní dokumentaci uzavřené mezi investorem a jednotlivými klienty.
Vizualizace, umělecké prezentace a dekorace interiéru jsou poskytnuty pouze pro ilustrační a marketingové účely a nejsou zahrnuty v ceně bytové jednotky.
Investor si vyhrazuje právo provést změny v projektu.