


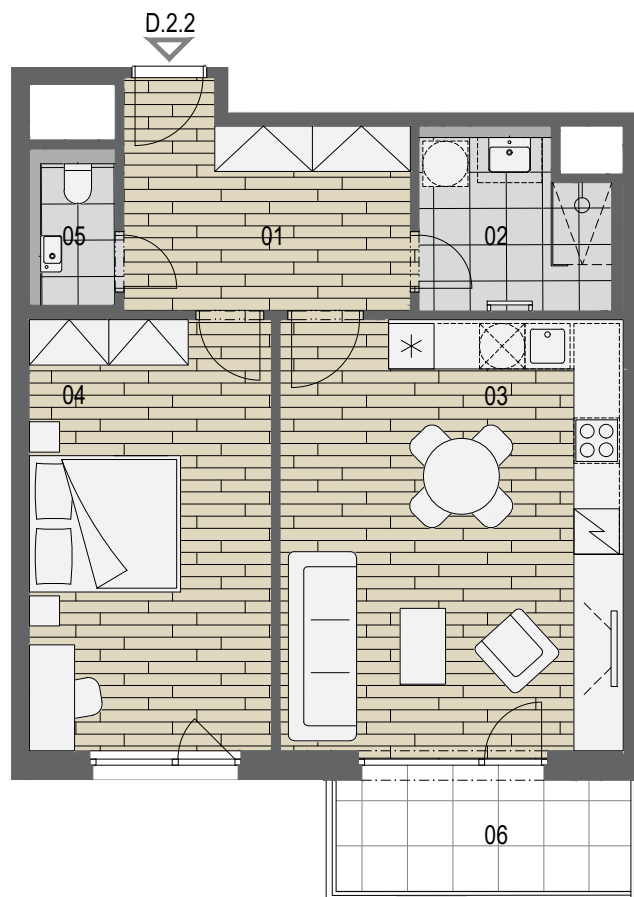



2KK 2NP

D.2.2

Č.M./ NO.	NÁZEV MÍSTNOSTI / ROOM	PLOCHA / AREA
01	PŘEDSÍŇ	10,17 m ²
02	KOUPELNA	5,54 m ²
03	OBÝVACÍ POKOJ + KK	25,92 m ²
04	LOŽNICE	18,07 m ²
05	WC	2,22 m ²

PLOCHA BYTU 61,92 m²

06	LODŽIE	6,21 m ²
2PP.25	SKLEP	3,95 m ²

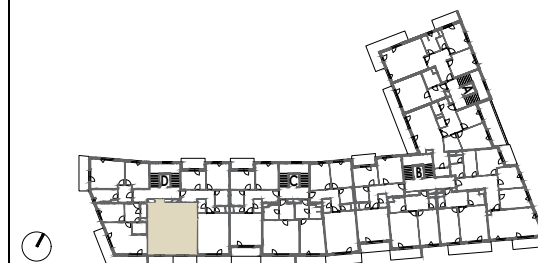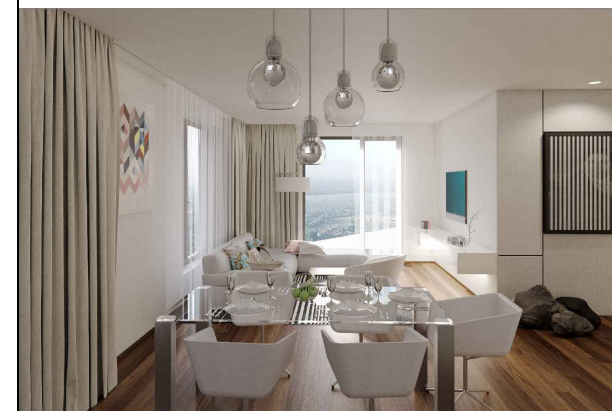

MĚŘÍTKO 1:100

FORMÁT A4

Výměry jednotlivých bytových jednotek a jejich místností uvedené v rámci této marketingové prezentace jsou pouze orientační a skutečné provedení může být v rámci stavební tolerance mírně odlišné. Kompletní podmínky prodeje a přesné výměry jednotlivých bytových jednotek v rámci projektu budou zakotveny ve smluvní dokumentaci uzavřené mezi investorem a jednotlivými klienty.

Vizualizace, umělecké prezentace a dekorace interiéru jsou poskytnuty pouze pro ilustrační a marketingové účely a nejsou zahrnuty v ceně bytové jednotky. Investor si vyhrazuje právo provést změny v projektu.