
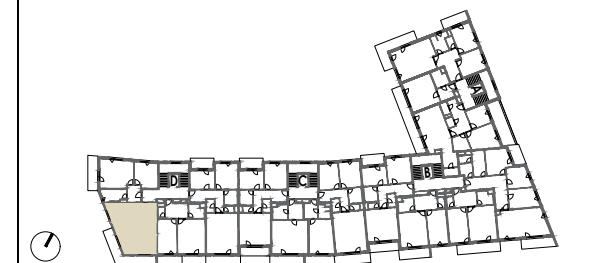
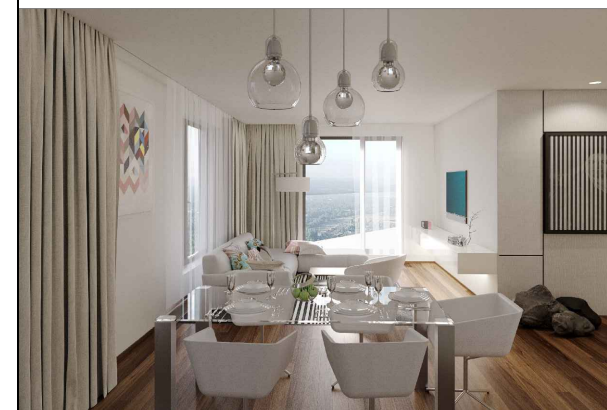


Č.M./ NO.	NÁZEV MÍSTNOSTI / ROOM	PLOCHA / AREA
01	PŘEDSÍŇ	7,68 m ²
02	WC	2,49 m ²
03	KOUPELNA	4,34 m ²
04	OBÝVACÍ POKOJ + KK	27,05 m ²
05	LOŽNICE	12,04 m ²

PLOCHA BYTU 53,60 m²

06	LODŽIE	17,60 m ²
2PP.26	SKLEP	3,95 m ²

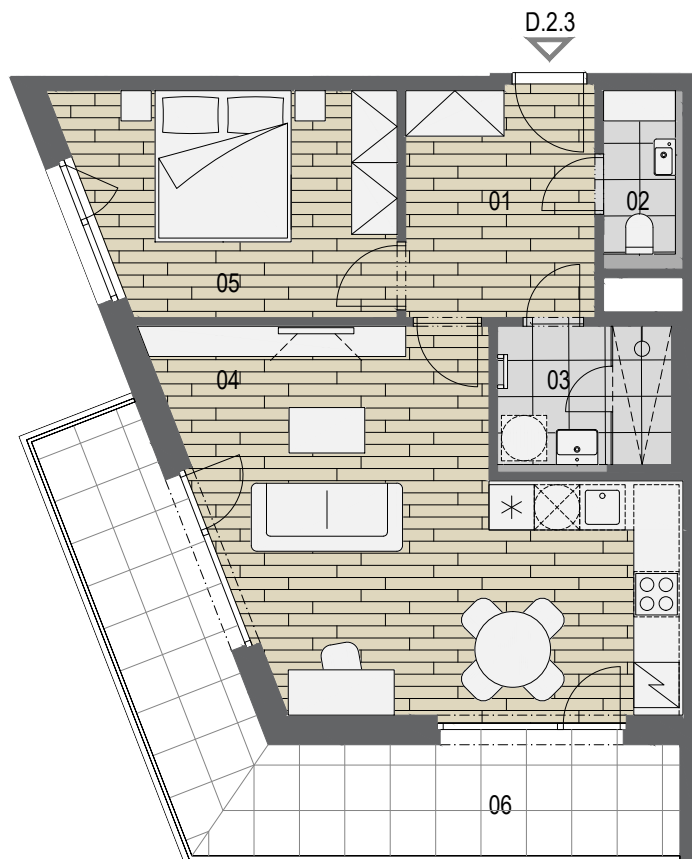

MĚŘÍTKO 1:100

FORMÁT A4

Výmery jednotlivých bytových jednotek a jejich místností uvedené v rámci této marketingové prezentace jsou pouze orientační a skutečné provedení může být v rámci stavební tolerance mírně odlišné. Kompletní podmínky prodeje a přesné výměry jednotlivých bytových jednotek v rámci projektu budou zakotveny ve smluvní dokumentaci uzavřené mezi investorem a jednotlivými klienty.
Vizualizace, umělecké prezentace a dekorace interiéru jsou poskytnuty pouze pro ilustrační a marketingové účely a nejsou zahrnuty v ceně bytové jednotky.
Investor si vyhrazuje právo provést změny v projektu.