


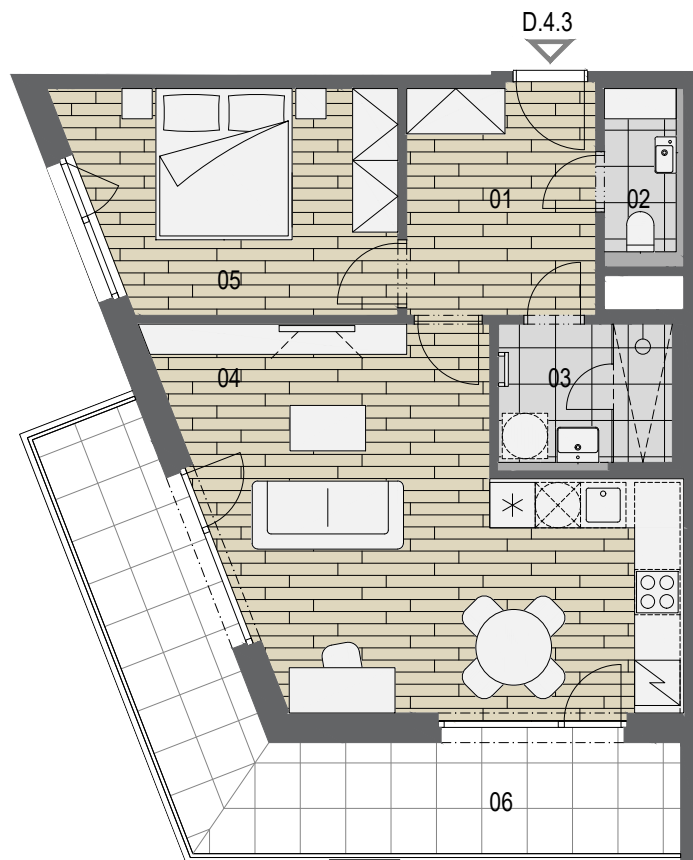



2KK 4NP

D.4.3

Č.M./ NO.	NÁZEV MÍSTNOSTI / ROOM	PLOCHA / AREA
01	PŘEDSÍŇ	7,68 m ²
02	WC	2,49 m ²
03	KOUPELNA	4,34 m ²
04	OBÝVACÍ POKOJ + KK	27,05 m ²
05	LOŽNICE	12,04 m ²

PLOCHA BYTU 53,60 m²

06	LODŽIE	17,60 m ²
1PP.10	SKLEP	3,79 m ²

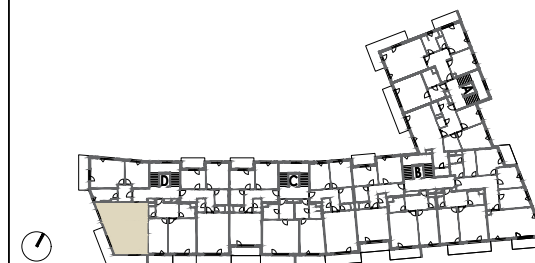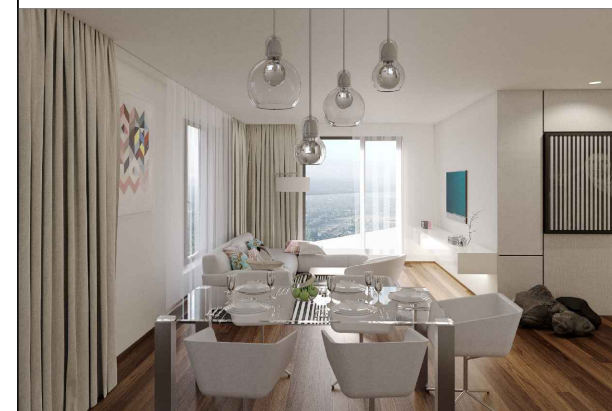

MĚŘÍTKO 1:100

FORMÁT A4

Výměry jednotlivých bytových jednotek a jejich místností uvedené v rámci této marketingové prezentace jsou pouze orientační a skutečné provedení může být v rámci stavební tolerance mírně odlišné. Kompletní podmínky prodeje a přesné výměry jednotlivých bytových jednotek v rámci projektu budou zakotveny ve smluvní dokumentaci uzavřené mezi investorem a jednotlivými klienty.

Vizualizace, umělecké prezentace a dekorace interiéru jsou poskytnuty pouze pro ilustrační a marketingové účely a nejsou zahrnuty v ceně bytové jednotky. Investor si vyhrazuje právo provést změny v projektu.