
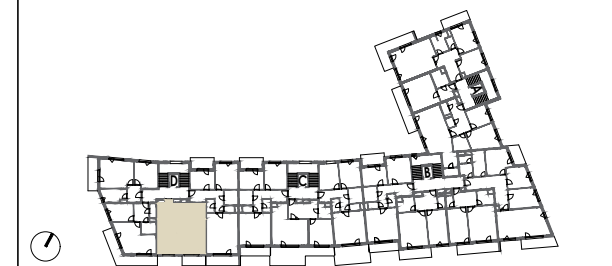


## 2KK 5NP D.5.2

Č.M./ NO.	NÁZEV MÍSTNOSTI / ROOM	PLOCHA / AREA
01	PŘEDSÍŇ	10,17 m <sup>2</sup>
02	KOUPELNA	5,54 m <sup>2</sup>
03	OBÝVACÍ POKOJ + KK	25,92 m <sup>2</sup>
04	LOŽNICE	18,07 m <sup>2</sup>
05	WC	2,11 m <sup>2</sup>

**PLOCHA BYTU 61,81 m<sup>2</sup>**

06	TERASA	6,21 m <sup>2</sup>
1PP.13	SKLEP	3,95 m <sup>2</sup>

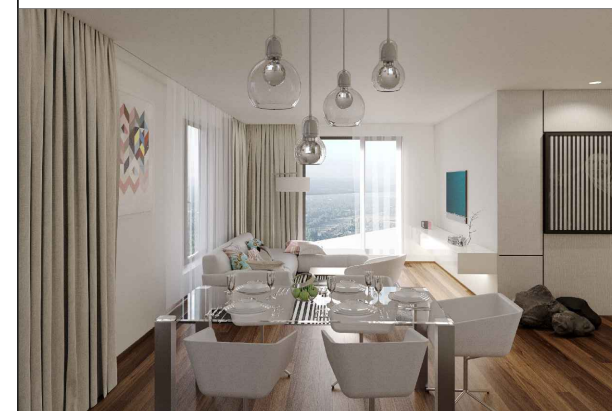

MĚŘÍTKO 1:100

FORMÁT A4

Výměry jednotlivých bytových jednotek a jejich místností uvedené v rámci této marketingové prezentace jsou pouze orientační a skutečné provedení může být v rámci stavební tolerance mírně odlišné. Kompletní podmínky prodeje a přesné výměry jednotlivých bytových jednotek v rámci projektu budou zakotveny ve smluvní dokumentaci uzavřené mezi investorem a jednotlivými klienty.

Vizualizace, umělecké prezentace a dekorace interiéru jsou poskytnuty pouze pro ilustraci a marketingové účely a nejsou zahrnuty v ceně bytových jednotek. Investor si vyhrazuje právo provést změny v projektu.