
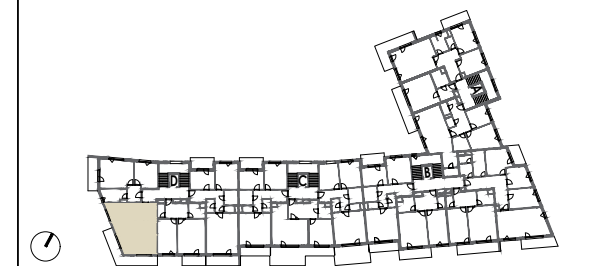


## 2KK 5NP D.5.3

| Č.M./ NO. | NÁZEV MÍSTNOSTI / ROOM | PLOCHA / AREA        |
|-----------|------------------------|----------------------|
| 01        | PŘEDSÍŇ                | 7,68 m <sup>2</sup>  |
| 02        | WC                     | 2,49 m <sup>2</sup>  |
| 03        | KOUPELNA               | 4,34 m <sup>2</sup>  |
| 04        | OBÝVACÍ POKOJ + KK     | 27,05 m <sup>2</sup> |
| 05        | LOŽNICE                | 12,04 m <sup>2</sup> |

**PLOCHA BYTU 53,60 m<sup>2</sup>**

|        |        |                      |
|--------|--------|----------------------|
| 06     | LODŽIE | 17,84 m <sup>2</sup> |
| 1PP.14 | SKLEP  | 3,95 m <sup>2</sup>  |

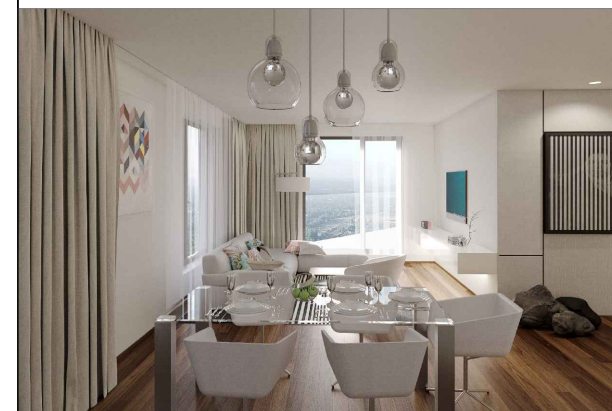

MĚŘÍTKO 1:100

FORMÁT A4

Výměry jednotlivých bytových jednotek a jejich místností uvedené v rámci této marketingové prezentace jsou pouze orientační a skutečné provedení může být v rámci stavební tolerance mírně odlišné. Kompletní podmínky prodeje a přesné výměry jednotlivých bytových jednotek v rámci projektu budou zakotveny ve smluvní dokumentaci uzavřené mezi investorem a jednotlivými klienty.

Vizualizace, umělecké prezentace a dekorace interiéru jsou poskytnuty pouze pro ilustrační a marketingové účely a nejsou zahrnuty v ceně bytové jednotky. Investor si vyhrazuje právo provést změny v projektu.