
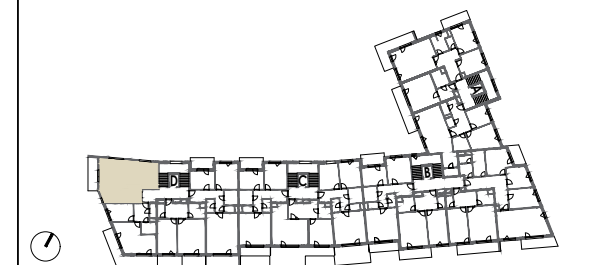


2KK 5NP D.5.4

Č.M./ NO.	NÁZEV MÍSTNOSTI / ROOM	PLOCHA / AREA
01	PŘEDSÍŇ	6,43 m ²
02	KOUPELNA + WC	7,30 m ²
03	OBÝVACÍ POKOJ + KK	25,08 m ²
04	LOŽNICE	15,50 m ²

PLOCHA BYTU 54,31 m²

05	LODŽIE	8,25 m ²
1PP.15	SKLEP	3,95 m ²

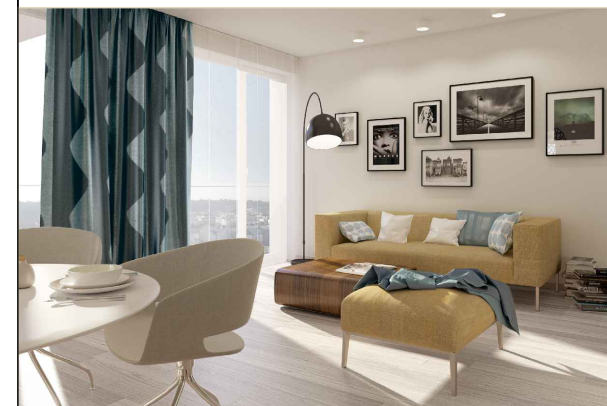

MĚŘÍTKO 1:100

FORMÁT A4

Výměry jednotlivých bytových jednotek a jejich místností uvedené v rámci této marketingové prezentace jsou pouze orientační a skutečné provedení může být v rámci stavební tolerance mírně odlišné. Kompletní podmínky prodeje a přesné rozměry jednotlivých bytových jednotek v rámci projektu budou zakotveny ve smluvní dokumentaci uzavřené mezi investorem a jednotlivými klienty.

Vizualizace, umělecké prezentace a dekorace interiéru jsou poskytnuty pouze pro ilustraci a marketingové účely a nejsou zahrnuty v ceně bytové jednotky.

Investor si vyhrazuje právo provést změny v projektu.