
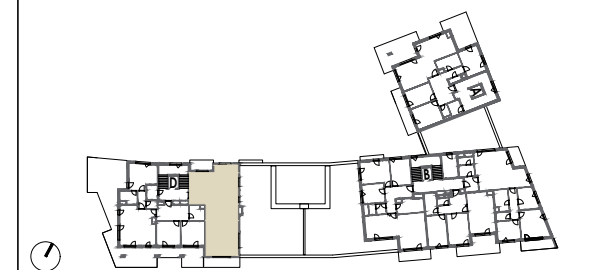


3KK 6NP D.6.1

Č.M./ NO.	NÁZEV MÍSTNOSTI / ROOM	PLOCHA / AREA
01	PŘEDSÍŇ	15,11 m ²
02	LOŽNICE	12,44 m ²
03	LOŽNICE	16,02 m ²
04	KOUPELNA	6,36 m ²
05	WC	2,13 m ²
06	OBÝVACÍ POKOJ + KK	35,02 m ²

PLOCHA BYTU 87,08 m²

07	LODŽIE	9,18 m ²
08	LODŽIE	6,41 m ²
09	TERASA	115,67 m ²
2PP.12	SKLEP	7,99 m ²

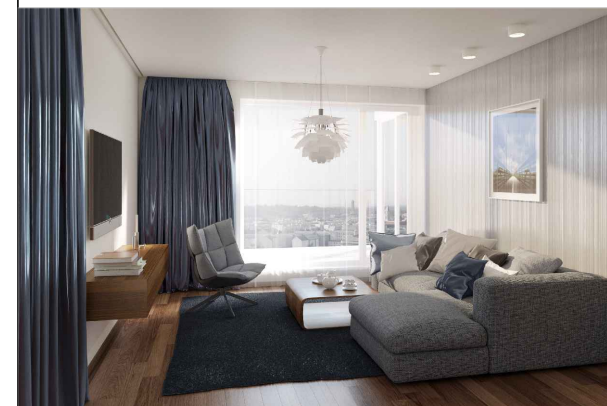

MĚŘÍTKO 1:100

FORMÁT A4

Výměry jednotlivých bytových jednotek a jejich místností uvedené v rámci této marketingové prezentace jsou pouze orientační a skutečné provedení může být v rámci stavební tolerance mírně odlišné. Kompletní podmínky prodeje a přesné rozměry jednotlivých bytových jednotek v rámci projektu budou zakotveny ve smluvní dokumentaci uzavřené mezi investorem a jednotlivými klienty.
Vizualizace, umělecké prezentace a dekorace interiéru jsou poskytnuty pouze pro ilustrační a marketingové účely a nejsou zahrnuty v ceně bytové jednotky.
Investor si vyhrazuje právo provést změny v projektu.