
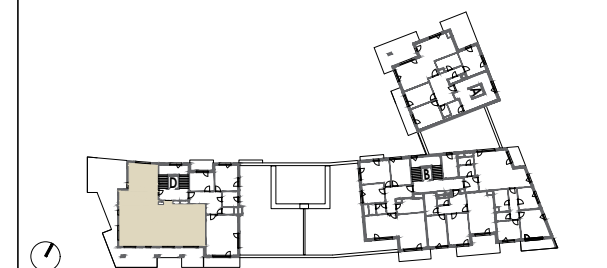


4KK 6NP D.6.2

Č.M./ NO.	NÁZEV MÍSTNOSTI / ROOM	PLOCHA / AREA
01	PŘEDSÍŇ	13,59 m ²
02	KOUPELNA	5,71 m ²
03	LOŽNICE	15,54 m ²
04	LOŽNICE	15,54 m ²
05	OBÝVACÍ POKOJ + KK	36,82 m ²
06	CHODBA	3,84 m ²
07	KOMORA	2,26 m ²
08	LOŽNICE	18,14 m ²
09	KOUPELNA	5,42 m ²

PLOCHA BYTU 116,86 m²

10	TERASA	92,66 m ²
11	SKLAD	4,05 m ²
1PP.16	SKLEP	11,31 m ²

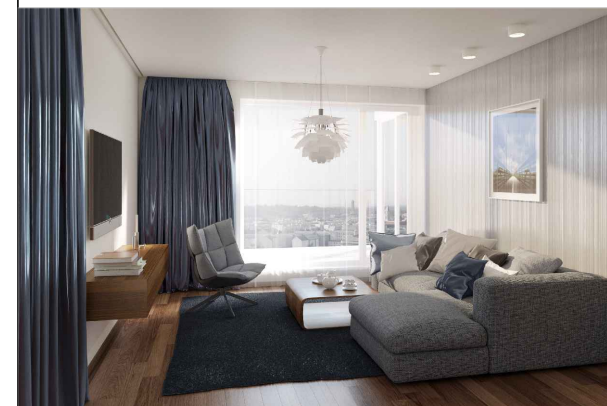

MĚŘÍTKO 1:100

FORMÁT A4

Výměry jednotlivých bytových jednotek a jejich místností uvedené v rámci této marketingové prezentace jsou pouze orientační a skutečné provedení může být v rámci stavební tolerance mírně odlišné. Kompletní podmínky prodeje a přesné výměry jednotlivých bytových jednotek v rámci projektu budou zakotveny ve smluvní dokumentaci uzavřené mezi investorem a jednotlivými klienty.

Vizualizace, umělecké prezentace a dekorace interiéru jsou poskytnuty pouze pro ilustraci a marketingové účely a nejsou zahrnuty v ceně bytové jednotky.

Investor si vyhrazuje právo provést změny v projektu.