
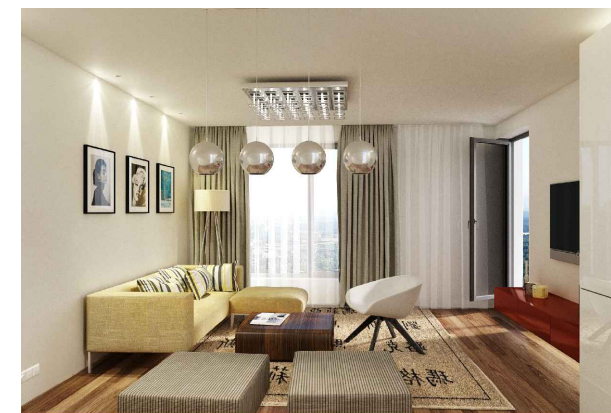


Č.M./ NO.	NÁZEV MÍSTNOSTI / ROOM	PLOCHA / AREA
01	CHODBA	8,80 m ²
02	WC	1,49 m ²
03	KOUPELNA	5,49 m ²
04	OBÝVACÍ POKOJ+KK	27,68 m ²
05	LOŽNICE	14,29 m ²
06	KOMORA	1,84 m ²

PLOCHA BYTU 59,59 m²

07	LODŽIE	5,06 m ²
C.6.6.03	SKLEP	4,63 m ²

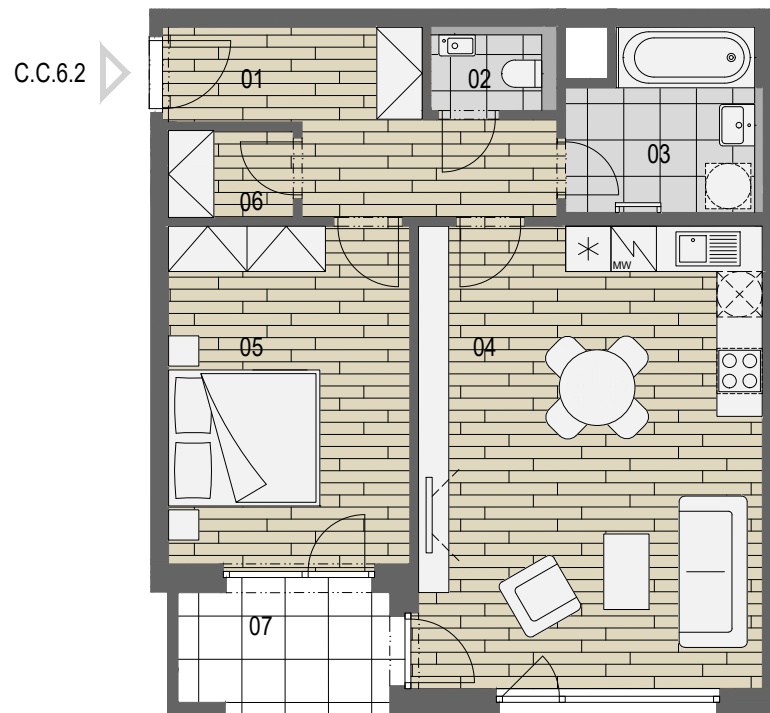

MĚŘÍTKO 1:100

A4

Výměry jednotlivých bytových jednotek a jejich místností uvedené v rámci této marketingové prezentace jsou pouze orientační a skutečné provedení může být v rámci stavební tolerance mírně odlišné. Kompletní podmínky prodeje a přesné výměry jednotlivých bytových jednotek v rámci projektu budou zakotveny ve smluvní dokumentaci uzavřené mezi investorem a jednotlivými klienty. Vizualizace, umělecké prezentace a dekorace interiéru jsou poskytnuty pouze pro ilustrační a marketingové účely a nejsou zahrnuty v ceně bytové jednotky. Investor si vyhrazuje právo provést změny v projektu.