



C.C.8.1

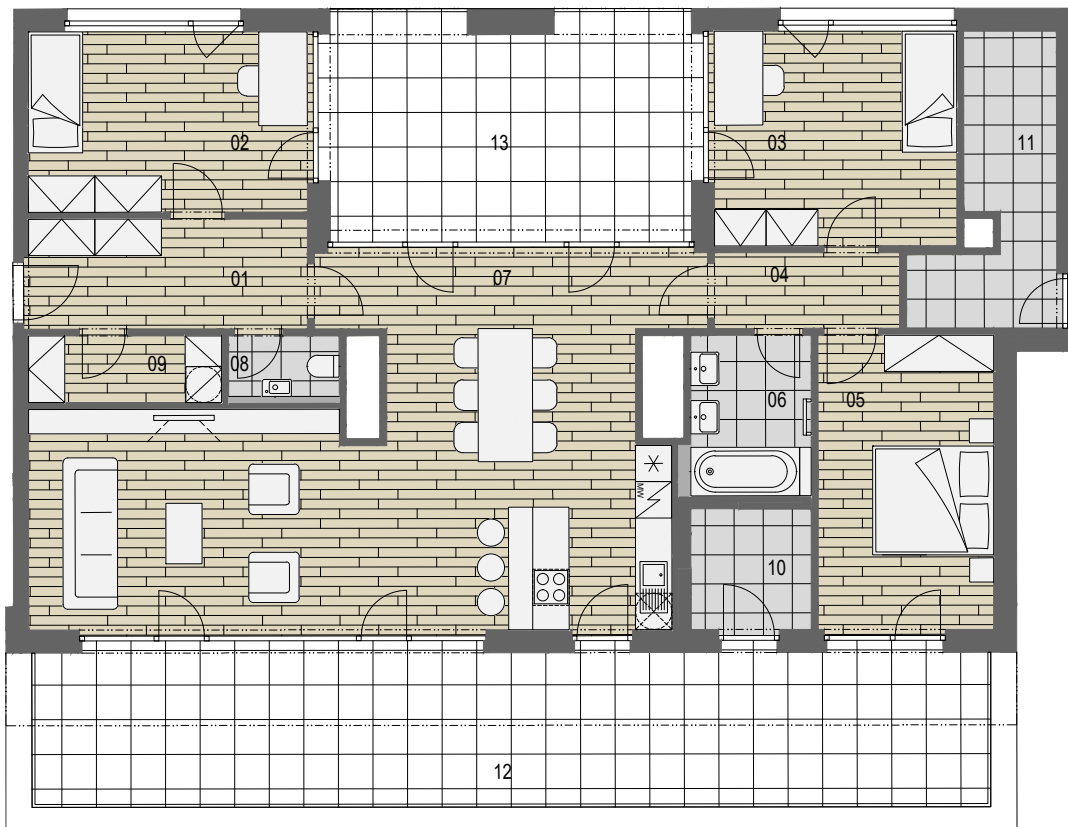

Č.M./ NO.	NÁZEV MÍSTNOSTI / ROOM	PLOCHA / AREA
01	CHODBA	8,67 m <sup>2</sup>
02	LOŽNICE	13,83 m <sup>2</sup>
03	LOŽNICE	14,30 m <sup>2</sup>
04	CHODBA	4,09 m <sup>2</sup>
05	LOŽNICE	14,14 m <sup>2</sup>
06	KOUPELNA	5,18 m <sup>2</sup>
07	OBÝVACÍ POKOJ+KK	52,48 m <sup>2</sup>
08	WC	1,77 m <sup>2</sup>
09	KOMORA	3,43 m <sup>2</sup>

**PLOCHA BYTU 117,89m<sup>2</sup>**

10	SKLAD	3,99 m <sup>2</sup>
11	SKLAD	8,18 m <sup>2</sup>
12	TERASA	42,50 m <sup>2</sup>
13	TERASA	23,39 m <sup>2</sup>
C.8.4.03	SKLEP	4,23 m <sup>2</sup>

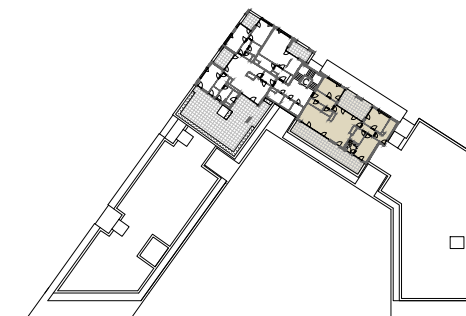

MĚŘÍTKO 1:125

A4

Výměry jednotlivých bytových jednotek a jejich místností uvedené v rámci této marketingové prezentace jsou pouze orientační a skutečné provedení může být v rámci stavební tolerance mírně odlišné. Kompletní podmínky prodeje a přesné výměry jednotlivých bytových jednotek v rámci projektu budou zakotveny ve smluvní dokumentaci uzavřené mezi investorem a jednotlivými klienty. Vizualizace, umělecké prezentace a dekorace interiéru jsou poskytnuty pouze pro ilustrační a marketingové účely a nejsou zahrnuty v ceně bytové jednotky. Investor si vyhrazuje právo provést změny v projektu.