


Č.M./ NO.	NÁZEV MÍSTNOSTI / ROOM	PLOCHA / AREA
01	CHODBA	11,00 m ²
02	KOUPELNA	4,64 m ²
03	OBÝVACÍ POKOJ+KK	29,15 m ²
04	LOŽNICE	11,33 m ²
05	LOŽNICE	12,12 m ²
06	WC	1,56 m ²

PLOCHA BYTU 69,80 m²

07	LODŽIE	6,85 m ²
D.5.6.06	SKLEP	2,76 m ²

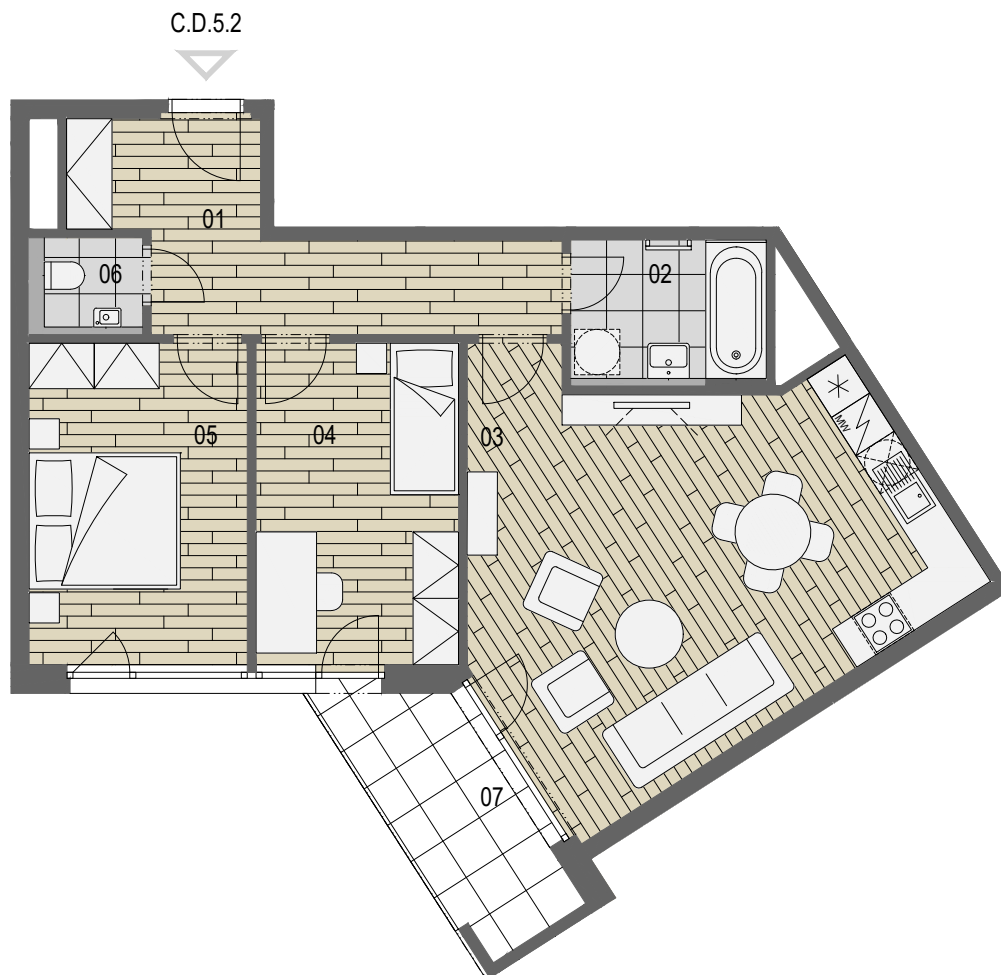

MĚŘÍTKO 1:100

A4

Výměry jednotlivých bytových jednotek a jejich místností uvedené v rámci této marketingové prezentace jsou pouze orientační a skutečné provedení může být v rámci stavební tolerance mírně odlišné. Kompletní podmínky prodeje a přesné výměry jednotlivých bytových jednotek v rámci projektu budou zakotveny ve smluvní dokumentaci uzavřené mezi investorem a jednotlivými klienty. Vizualizace, umělecké prezentace a dekorace interiéru jsou poskytnuty pouze pro ilustrační a marketingové účely a nejsou zahrnuty v ceně bytové jednotky. Investor si vyhrazuje právo provést změny v projektu.