

**1KK**



**2NP**

**C.E.2.1**

Č.M./ NO.	NÁZEV MÍSTNOSTI / ROOM	PLOCHA / AREA
01	CHODBA	5,59 m <sup>2</sup>
02	OBÝVACÍ POKOJ +KK	21,40 m <sup>2</sup>
03	KOMORA	2,57 m <sup>2</sup>
04	KOUPELNA	4,49 m <sup>2</sup>

**PLOCHA BYTU 34,05 m<sup>2</sup>**

05	TERASA	7,64 m <sup>2</sup>
06	ZAHRADA	18,09 m <sup>2</sup>
0.1PP.54	SKLEP	3,45 m <sup>2</sup>

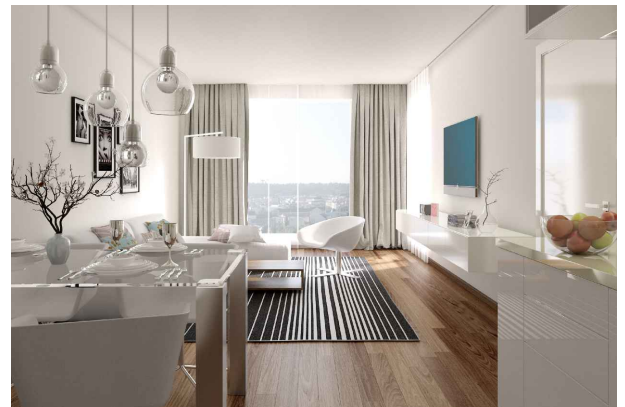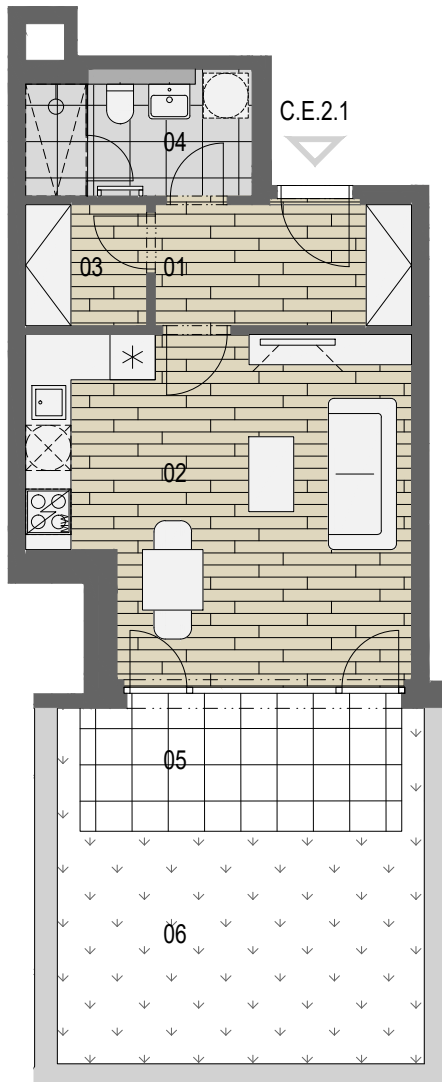

MĚŘÍTKO 1:100

A4

Výměry jednotlivých bytových jednotek a jejich místností uvedené v rámci této marketingové prezentace jsou pouze orientační a skutečné provedení může být v rámci stavební tolerance mírně odlišné. Kompletní podmínky prodeje a přesné výměry jednotlivých bytových jednotek v rámci projektu budou zakotveny ve smluvní dokumentaci uzavřené mezi investorem a jednotlivými klienty. Vizualizace, umělecké prezentace a dekorace interiéru jsou poskytnuty pouze pro ilustrační a marketingové účely a nejsou zahrnuty v ceně bytové jednotky. Investor si vyhrazuje právo provést změny v projektu.